


Hul 1 Par 4
 365m / 355m / 302m

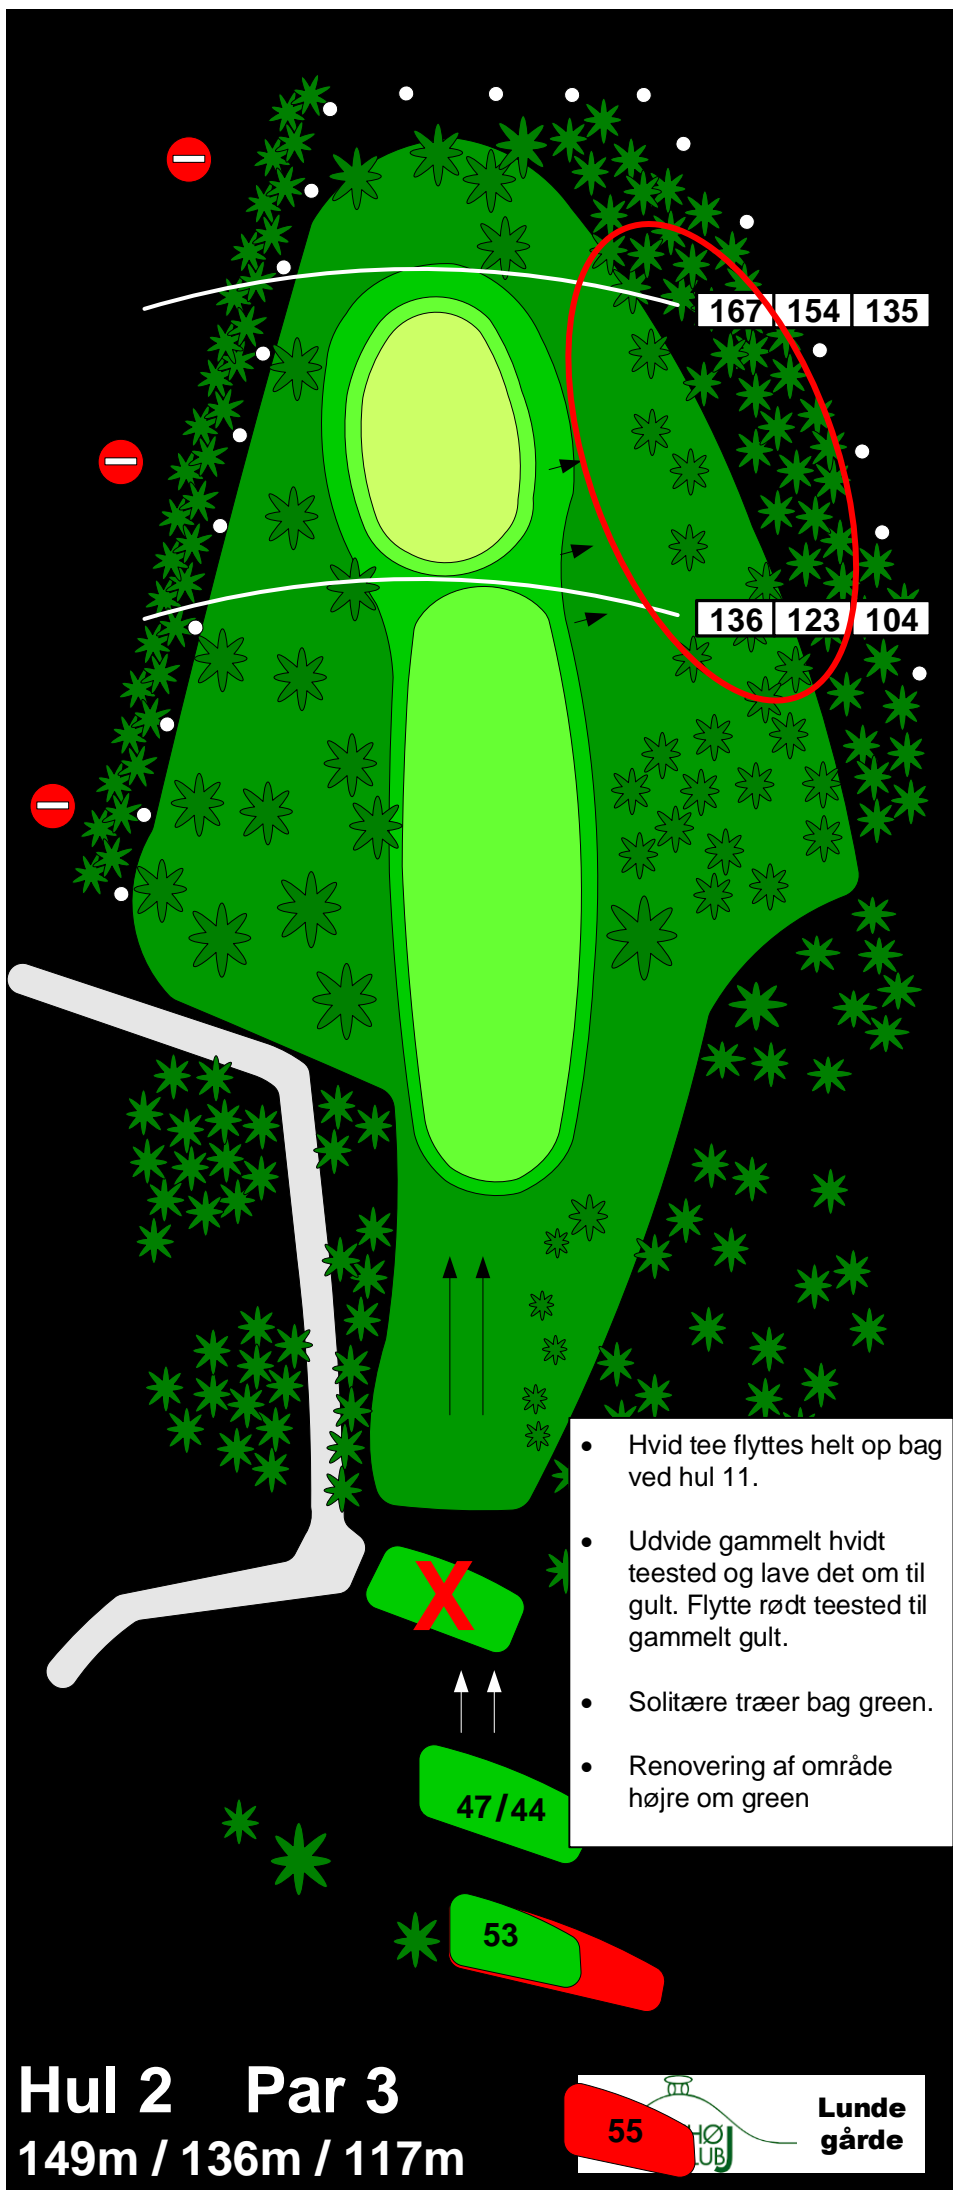

167 154 135

136 123 104

X

47/44

53

- Hvid tee flyttes helt op bag ved hul 11.
- Udvide gammelt hvidt teested og lave det om til gult. Flytte rødt teested til gammelt gult.
- Solitære træer bag green.
- Renovering af område højre om green

Hul 2 Par 3
149m / 136m / 117m

133 | 118


113 | 98

44

55/53/47


- Solitære træer bag green.
- Undersøgelse af hvad der kan gøres ved faldet på green i højre forkant
- Renovering af gravhøjshul

Hul 3 Par 3
123m / 110m

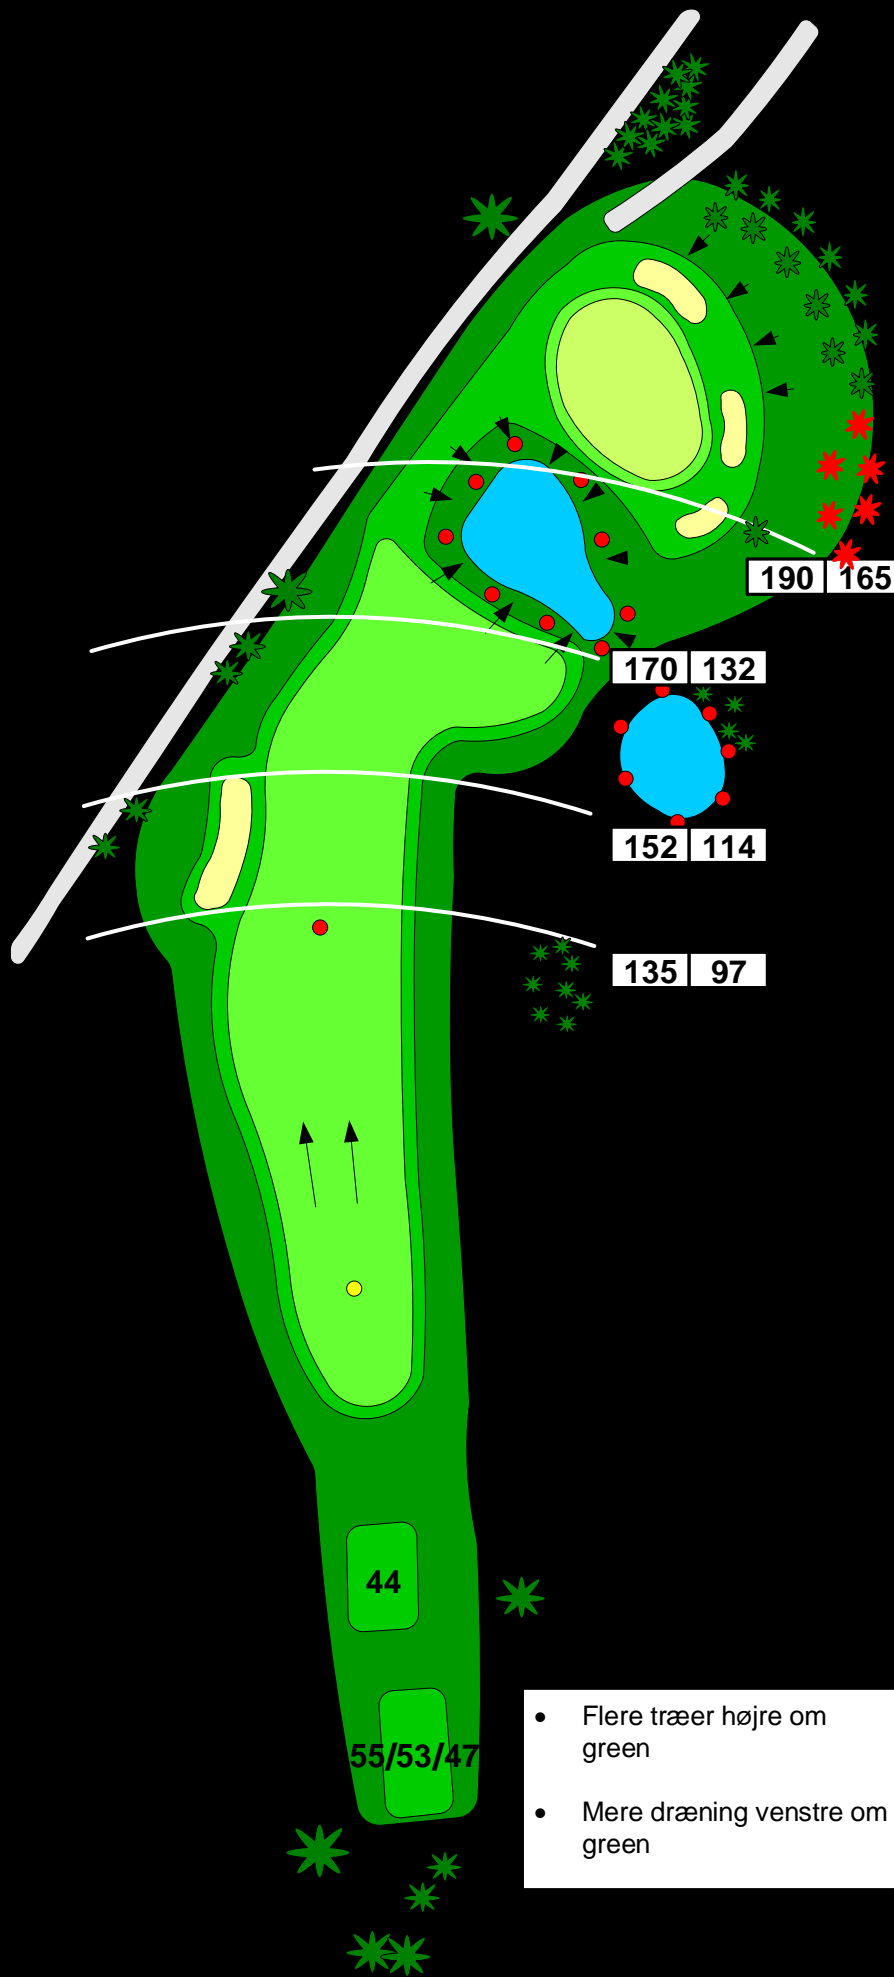

- Flere træer højre om green
- Mere dræning venstre om green

Hul 4 Par 4
 232m / 194m

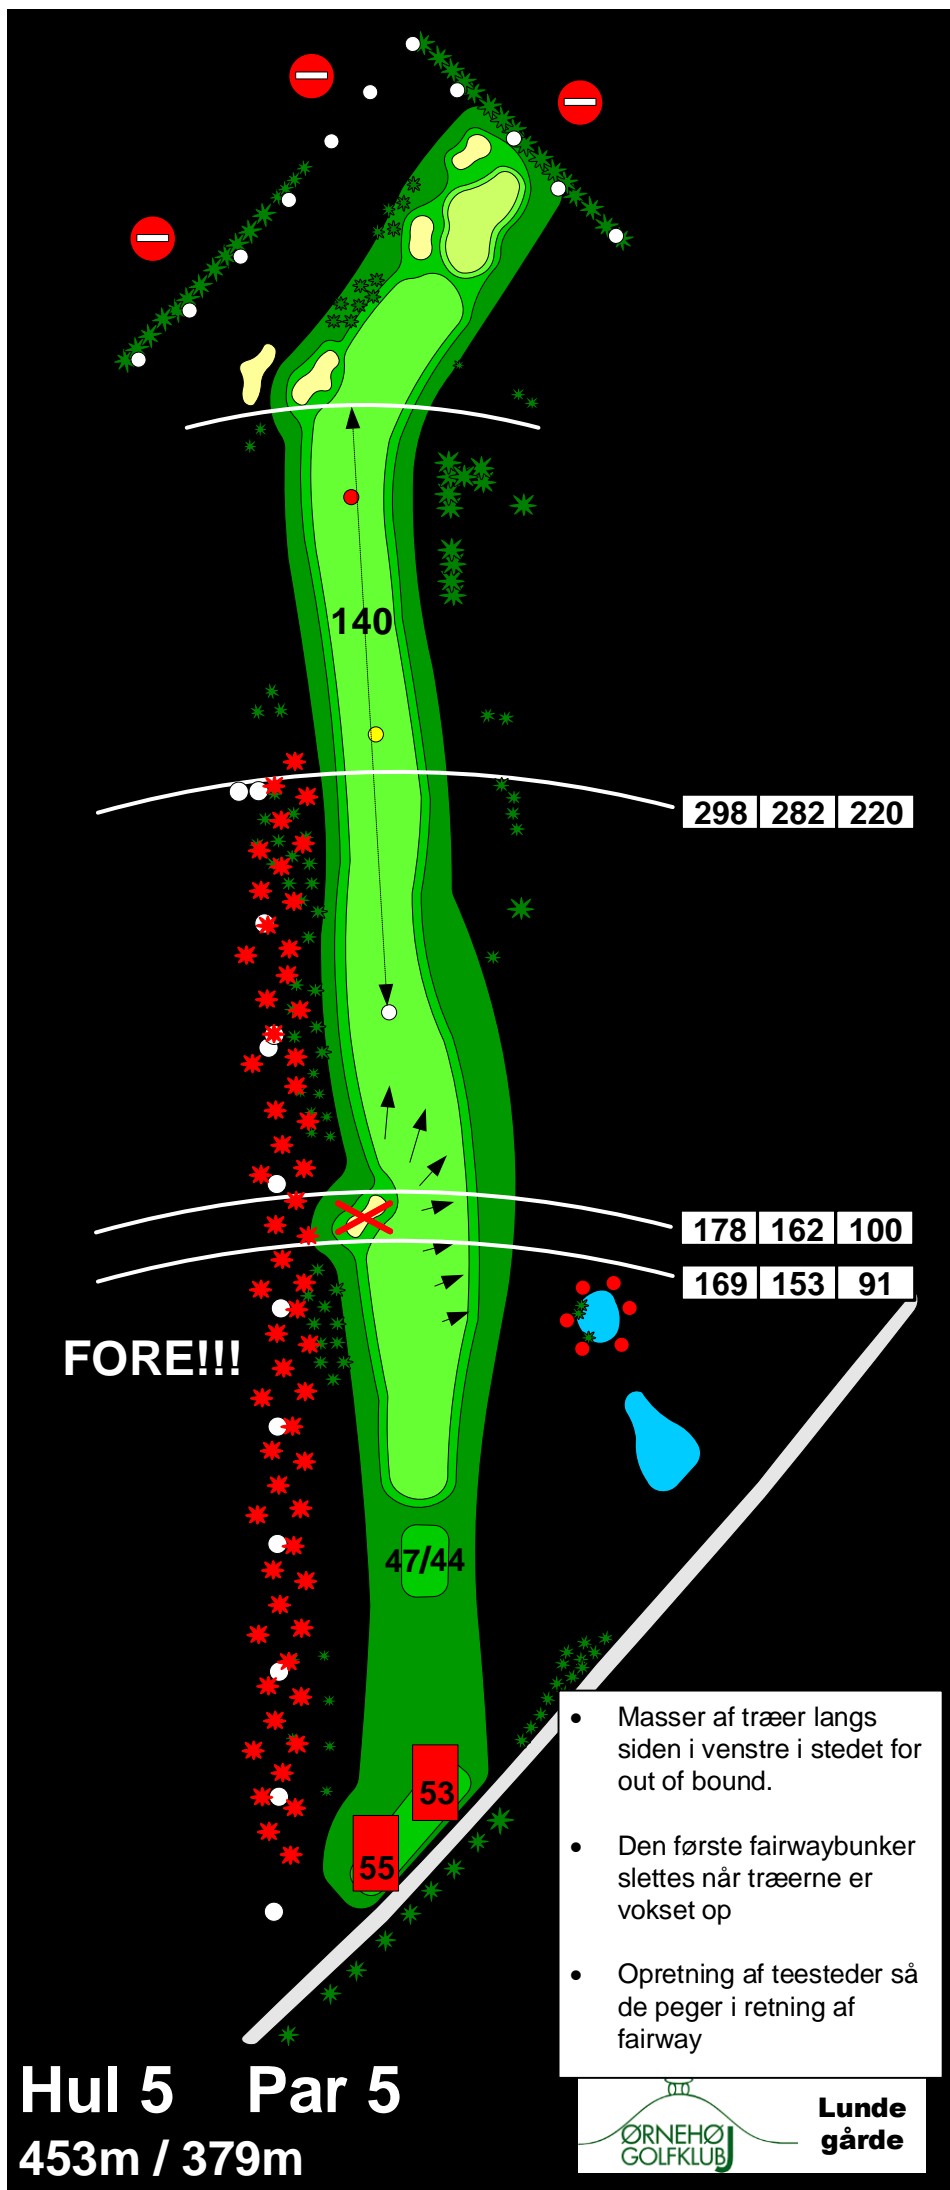

FORE!!!

298	282	220
-----	-----	-----

178	162	100
-----	-----	-----

169	153	91
-----	-----	----

47/44

55

53

- Masser af træer langs siden i venstre i stedet for out of bound.
- Den første fairwaybunker slettes når træerne er vokset op
- Opretning af teesteder så de peger i retning af fairway

Hul 5 Par 5
453m / 379m

118 | 107

104 | 93

83 | 72


44

55/53/47

- Regulering af fronten af teestedet
- Ingen ændringer før mulighed for tilkøb af nabojord

Hul 6 Par 3
101m / 90m



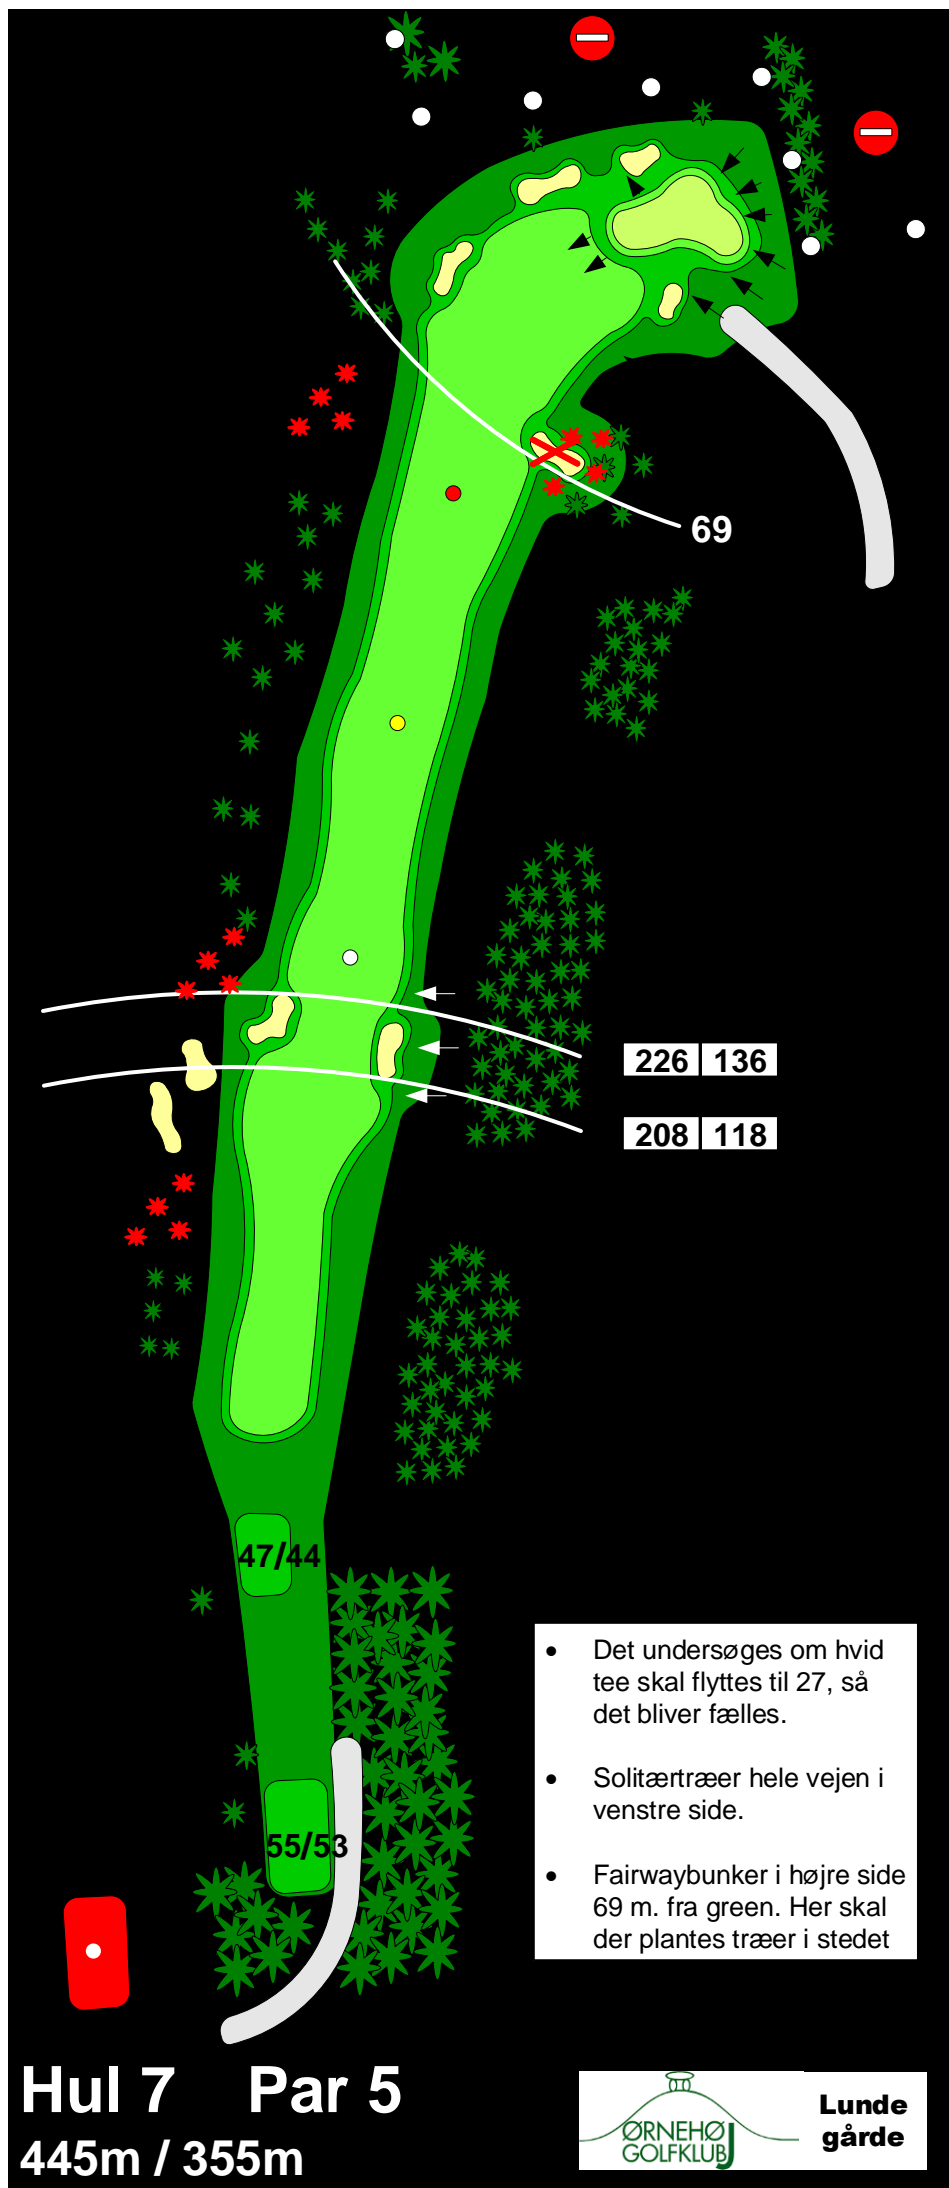

226 | 136


208 | 118

47/44

55/53

- Det undersøges om hvid tee skal flyttes til 27, så det bliver fælles.
- Solitærtræer hele vejen i venstre side.
- Fairwaybunker i højre side 69 m. fra green. Her skal der plantes træer i stedet

Hul 7 Par 5
445m / 355m

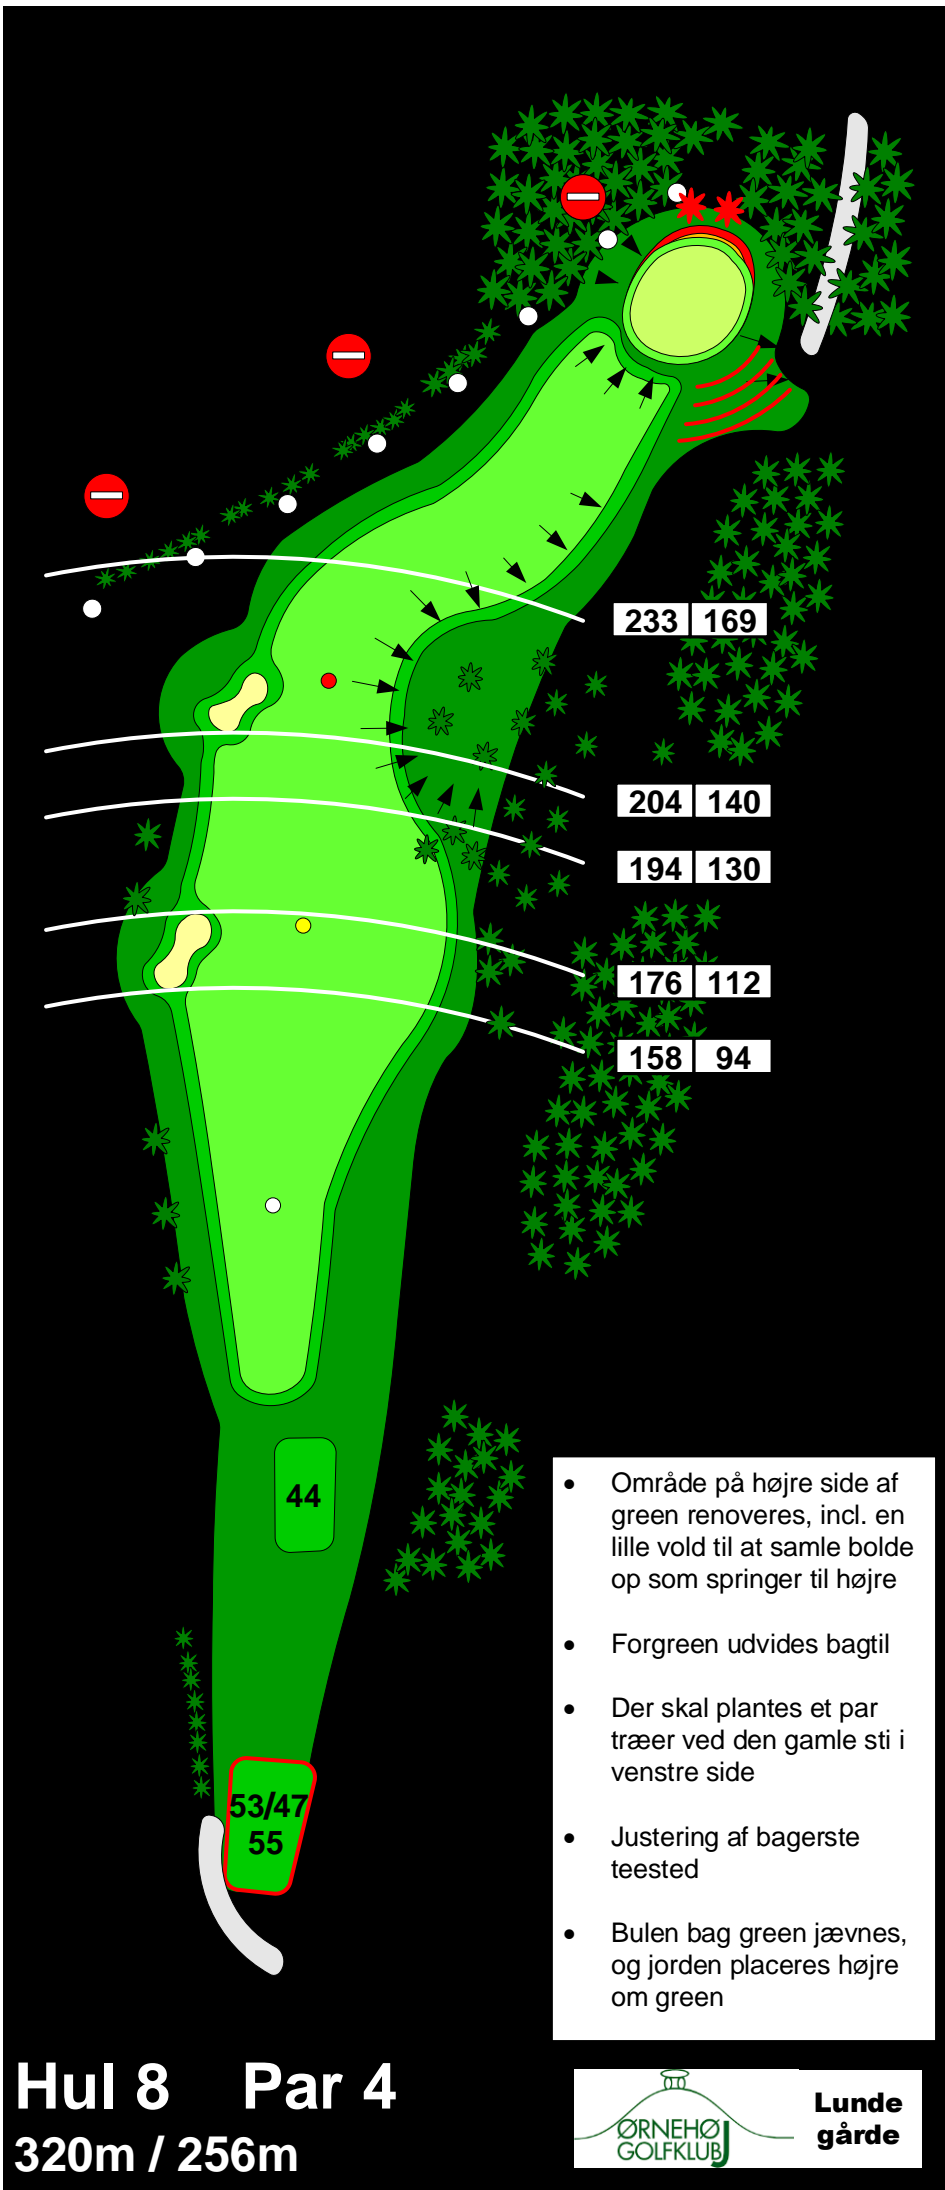

- Område på højre side af green renoveres, incl. en lille vold til at samle bolde op som springer til højre
- Forgren udvides bagtil
- Der skal plantes et par træer ved den gamle sti i venstre side
- Justering af bagerste teested
- Bulen bag green jævnes, og jorden placeres højre om green

Hul 8 Par 4
320m / 256m

