


- Læbælte mellem 10 og 19 renoveres og nyplantes.
- Enkelte små træklynger mellem 10 og 11.
- Forskønnelse venstre om green, plus beplantning efter behov

Hul 1 Par 5
420m / 357m




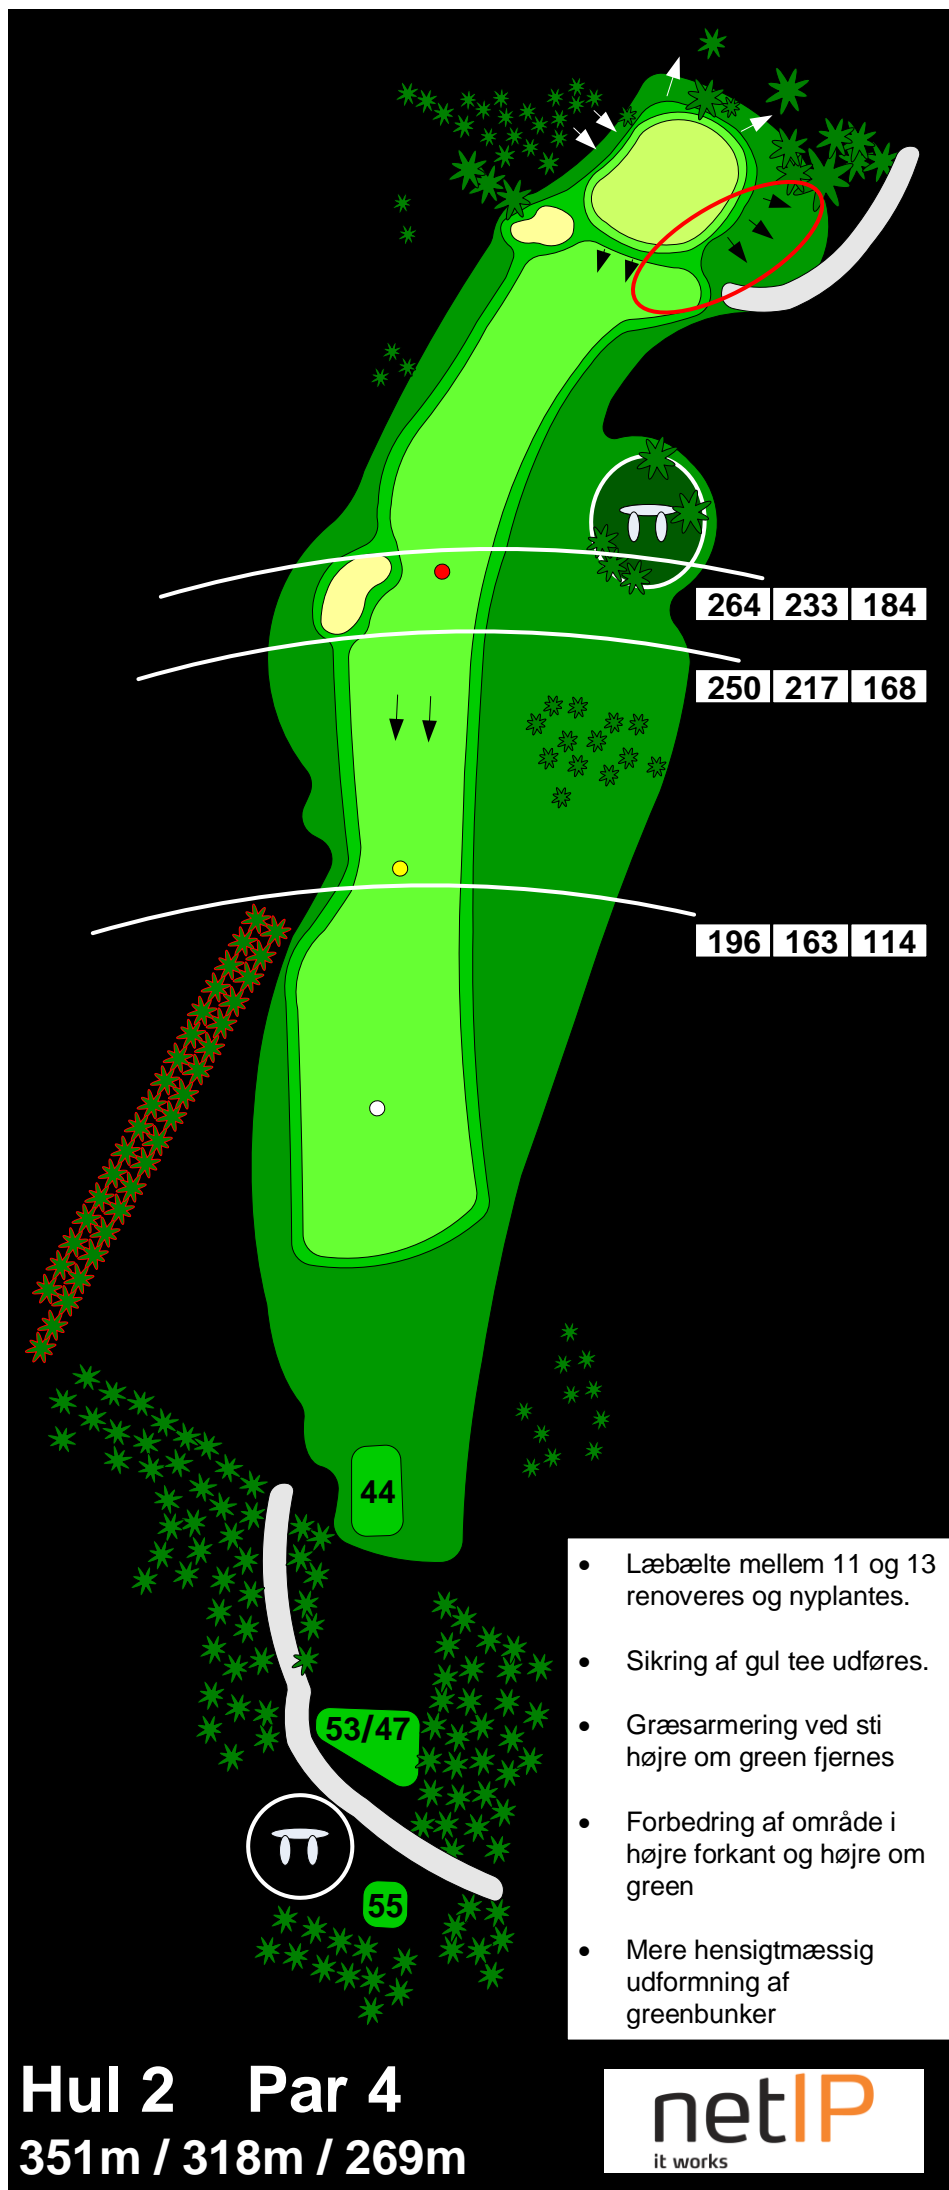

- Læbælte mellem 11 og 13 renoveres og nyplantes.
- Sikring af gul tee udføres.
- Græsarming ved sti højre om green fjernes
- Forbedring af område i højre forkant og højre om green
- Mere hensigtsmæssig udformning af greenbunker


Hul 2 Par 4
351m / 318m / 269m



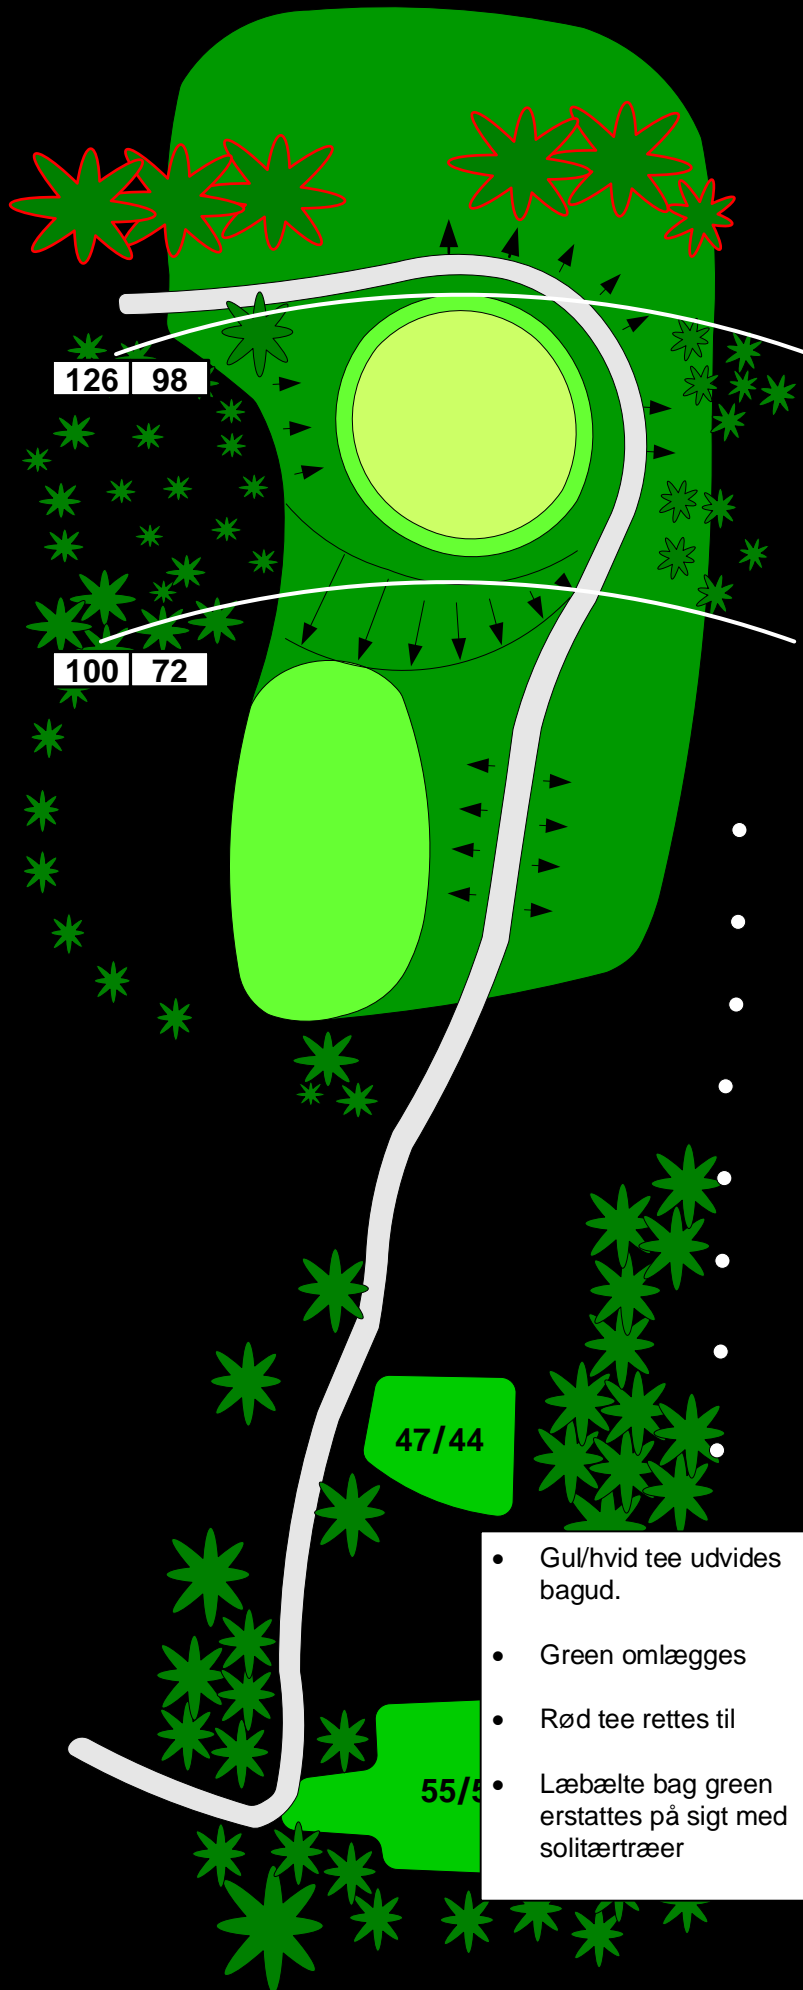

- Gul/hvid tee udvides bagud.
- Green omlægges
- Rød tee rettes til
- Læbælte bag green erstattes på sigt med solitærtræer


Hul 3 Par 3
 111m / 83m

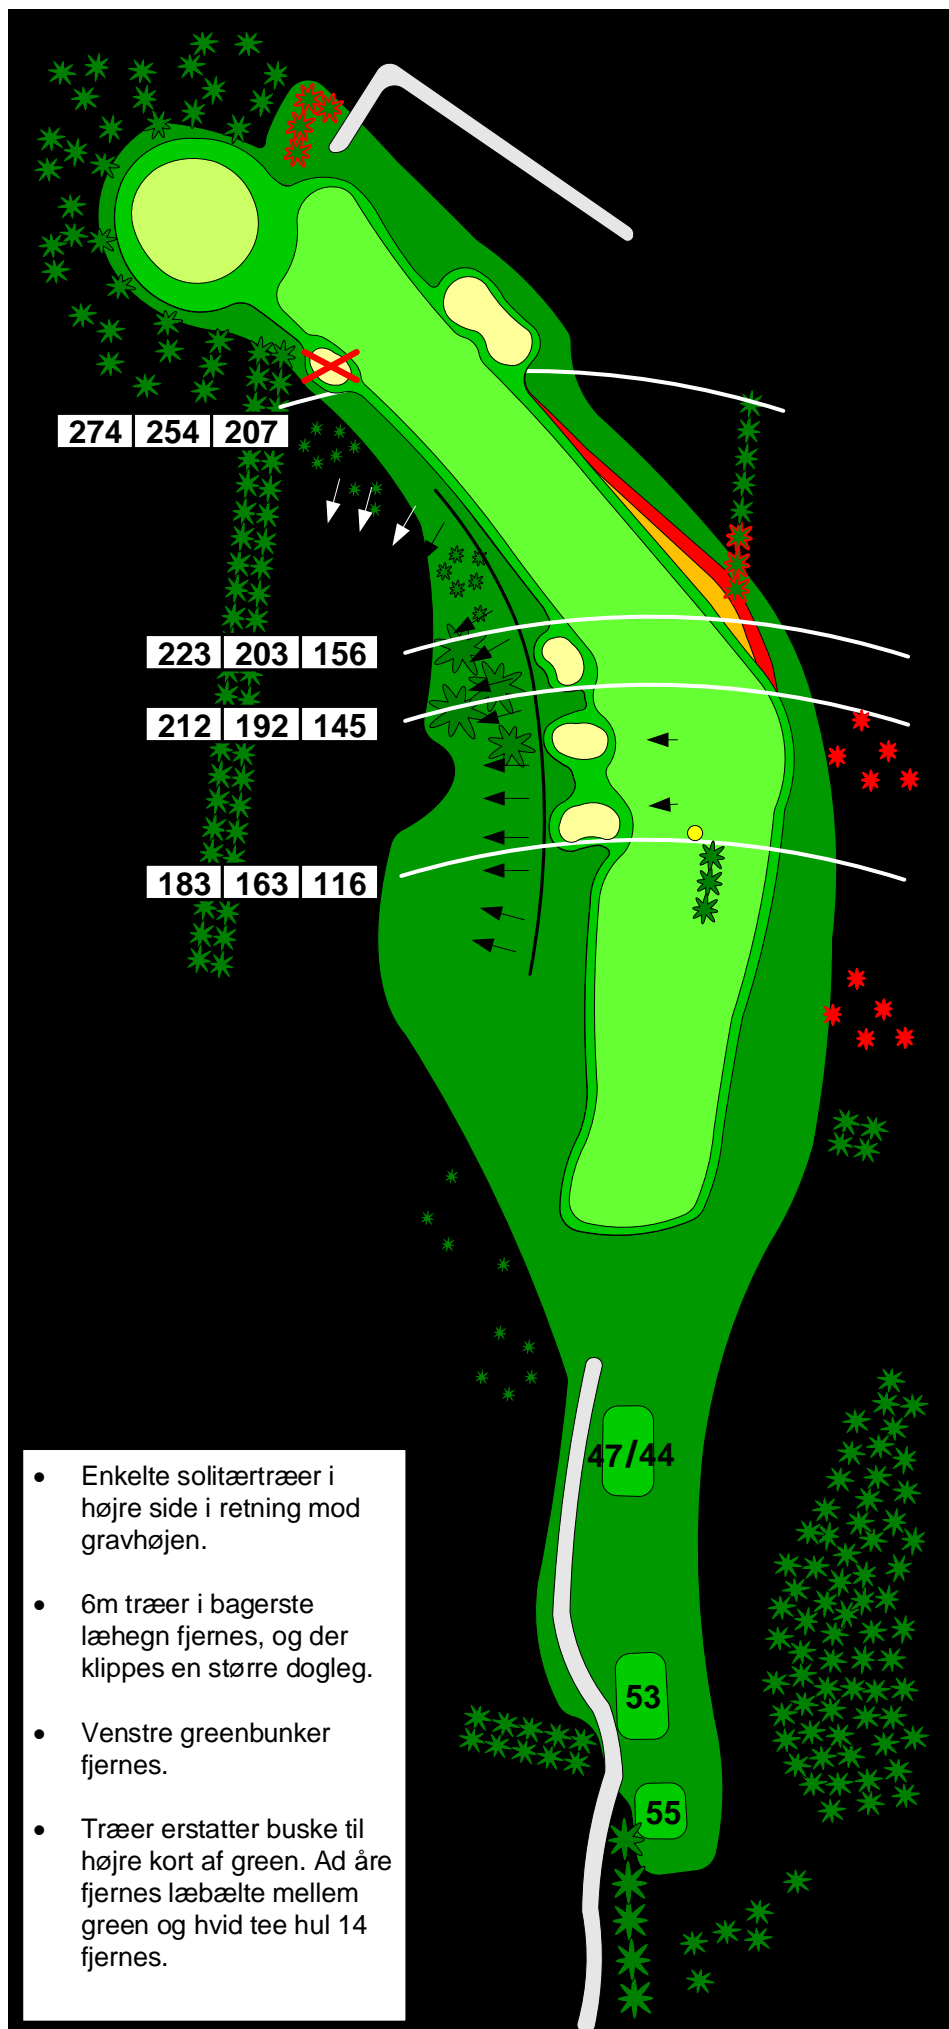

- Enkelte solitærtræer i højre side i retning mod gravhøjen.
- 6m træer i bagerste læhegn fjernes, og der klippes en større dogleg.
- Venstre greenbunker fjernes.
- Træer erstatter buske til højre kort af green. Ad åre fjernes læbælte mellem green og hvid tee hul 14 fjernes.

Hul 4 Par 4
340m / 320m / 273m




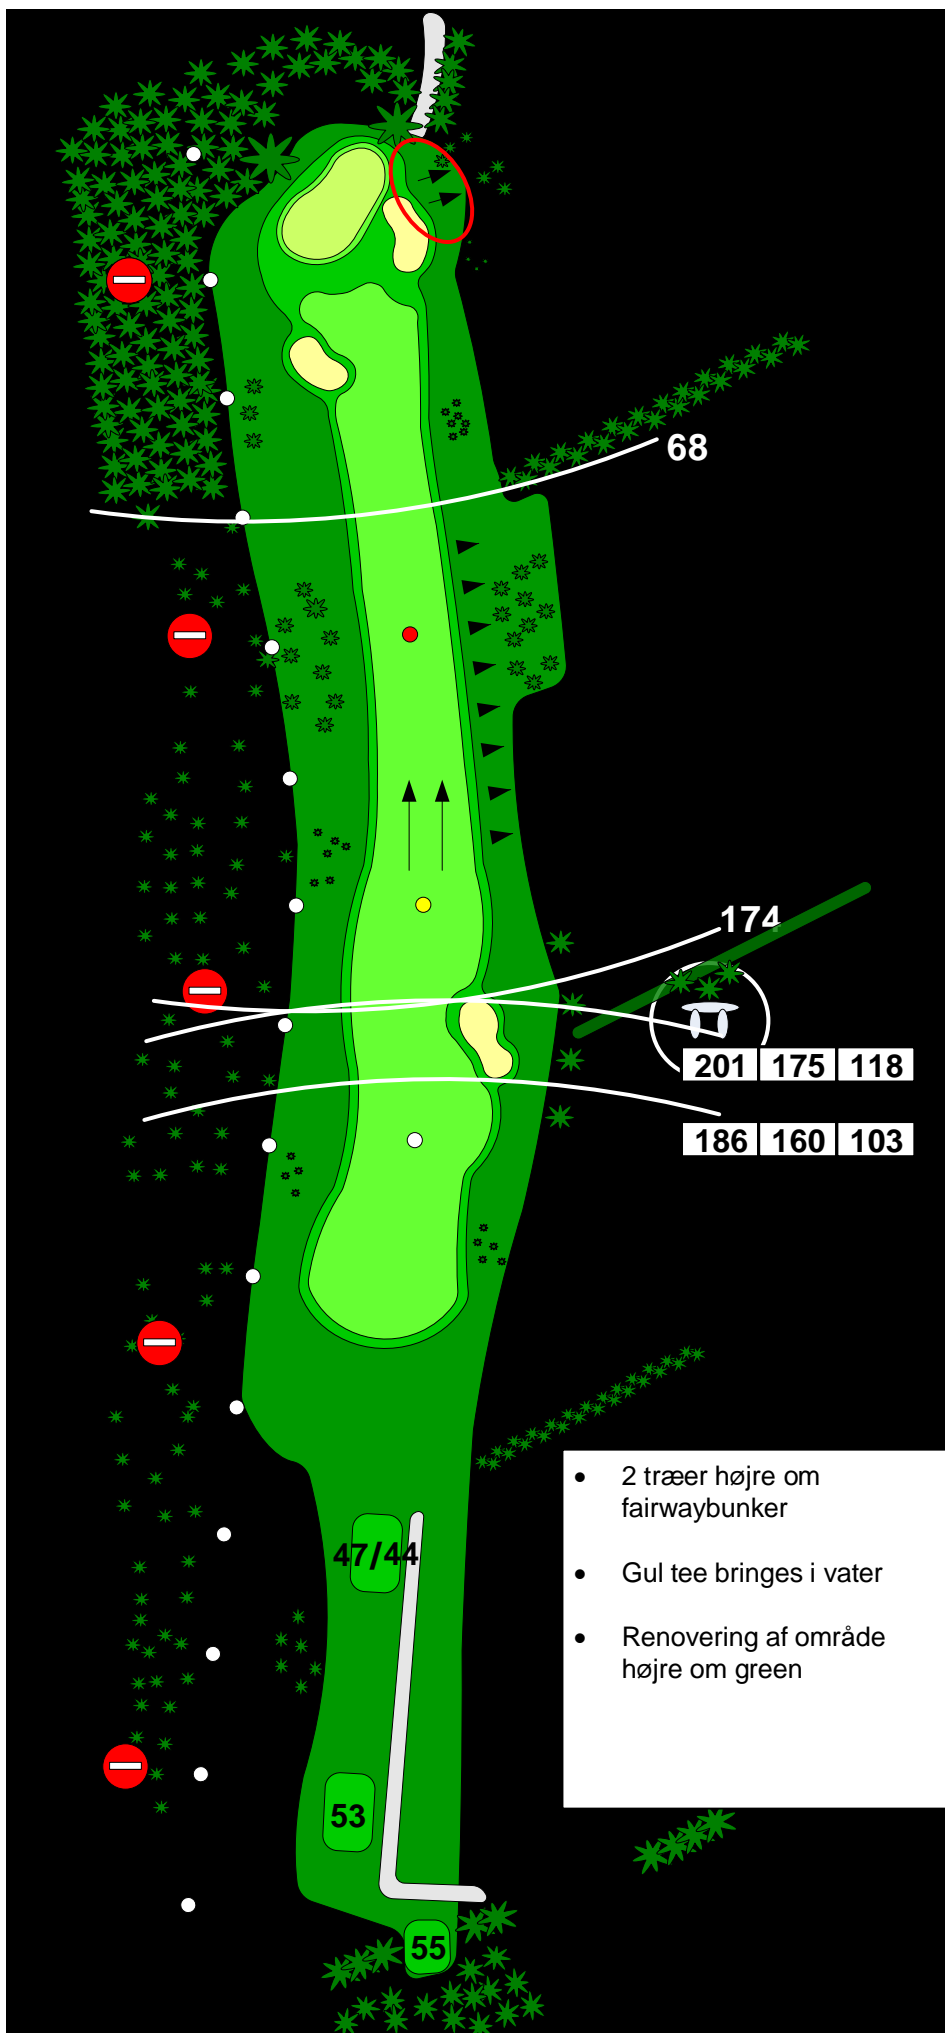

- 2 træer højre om fairwaybunker
- Gul tee bringes i vater
- Renovering af område højre om green


Hul 5 Par 4
374m / 348m / 291m



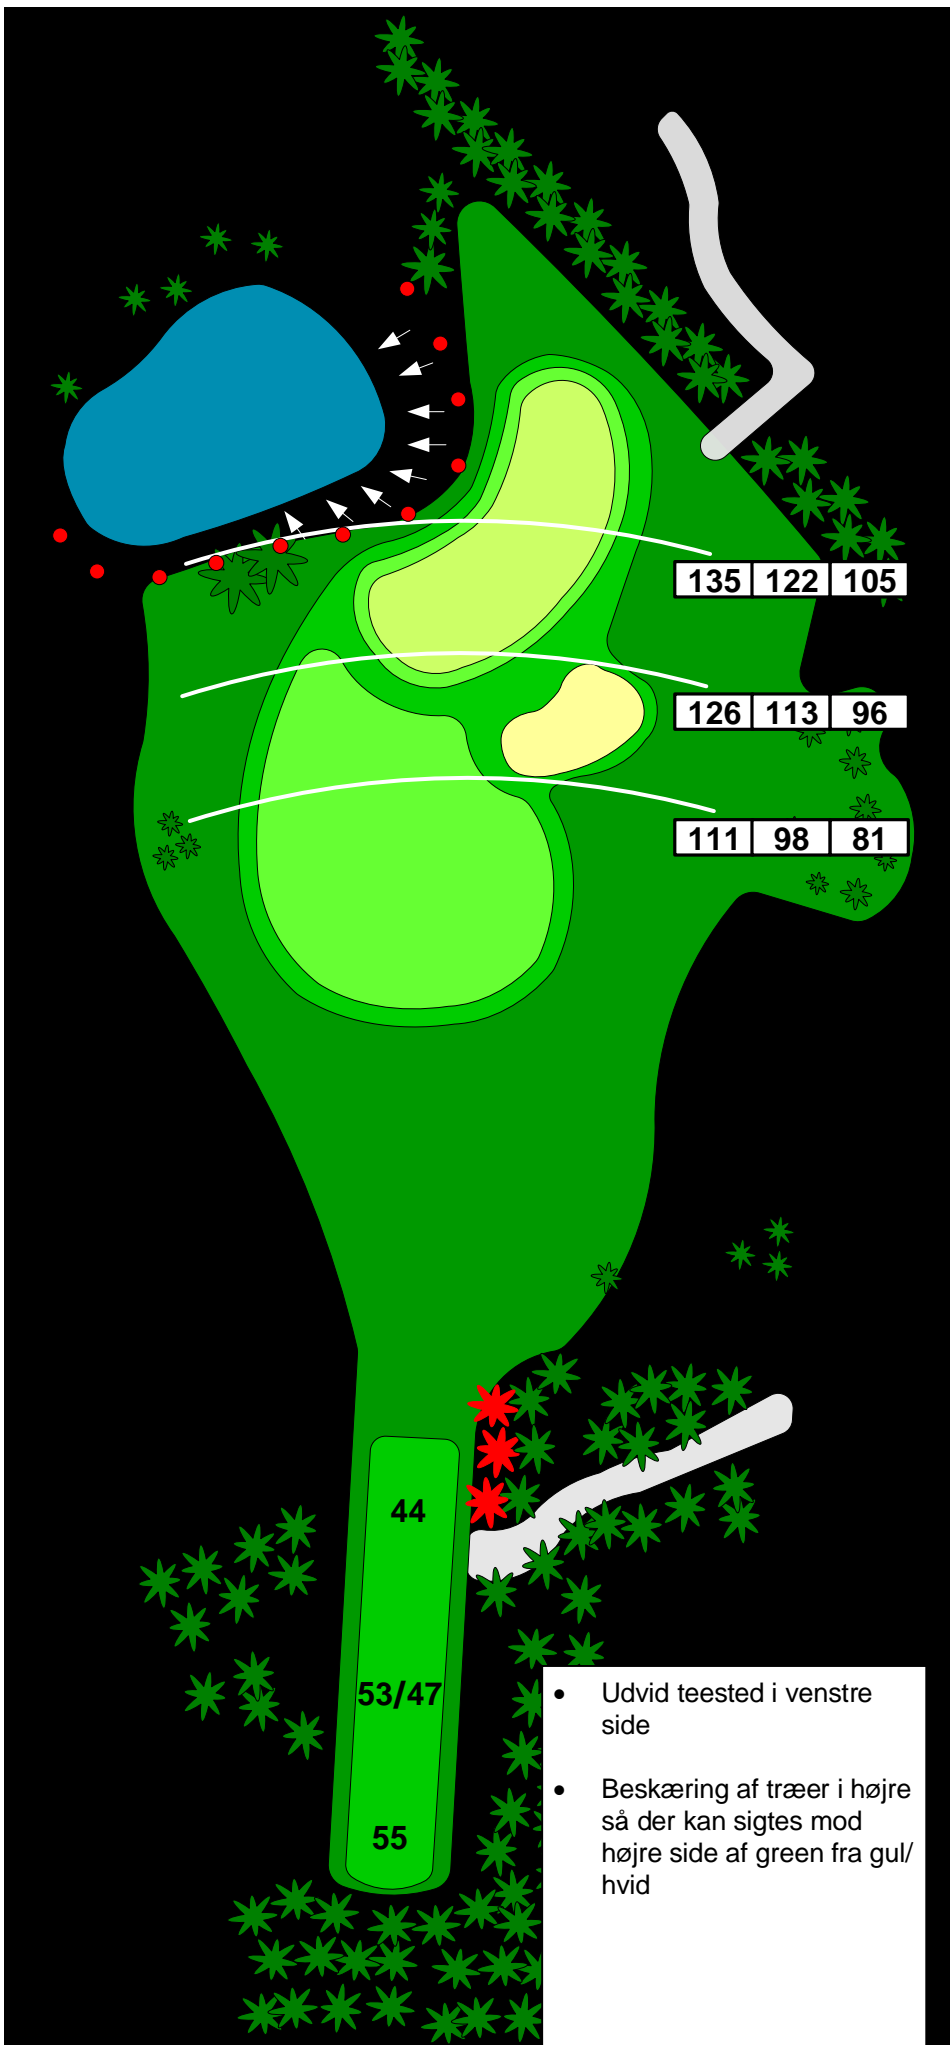

Hul 6 Par 3
 133m / 120m / 103m



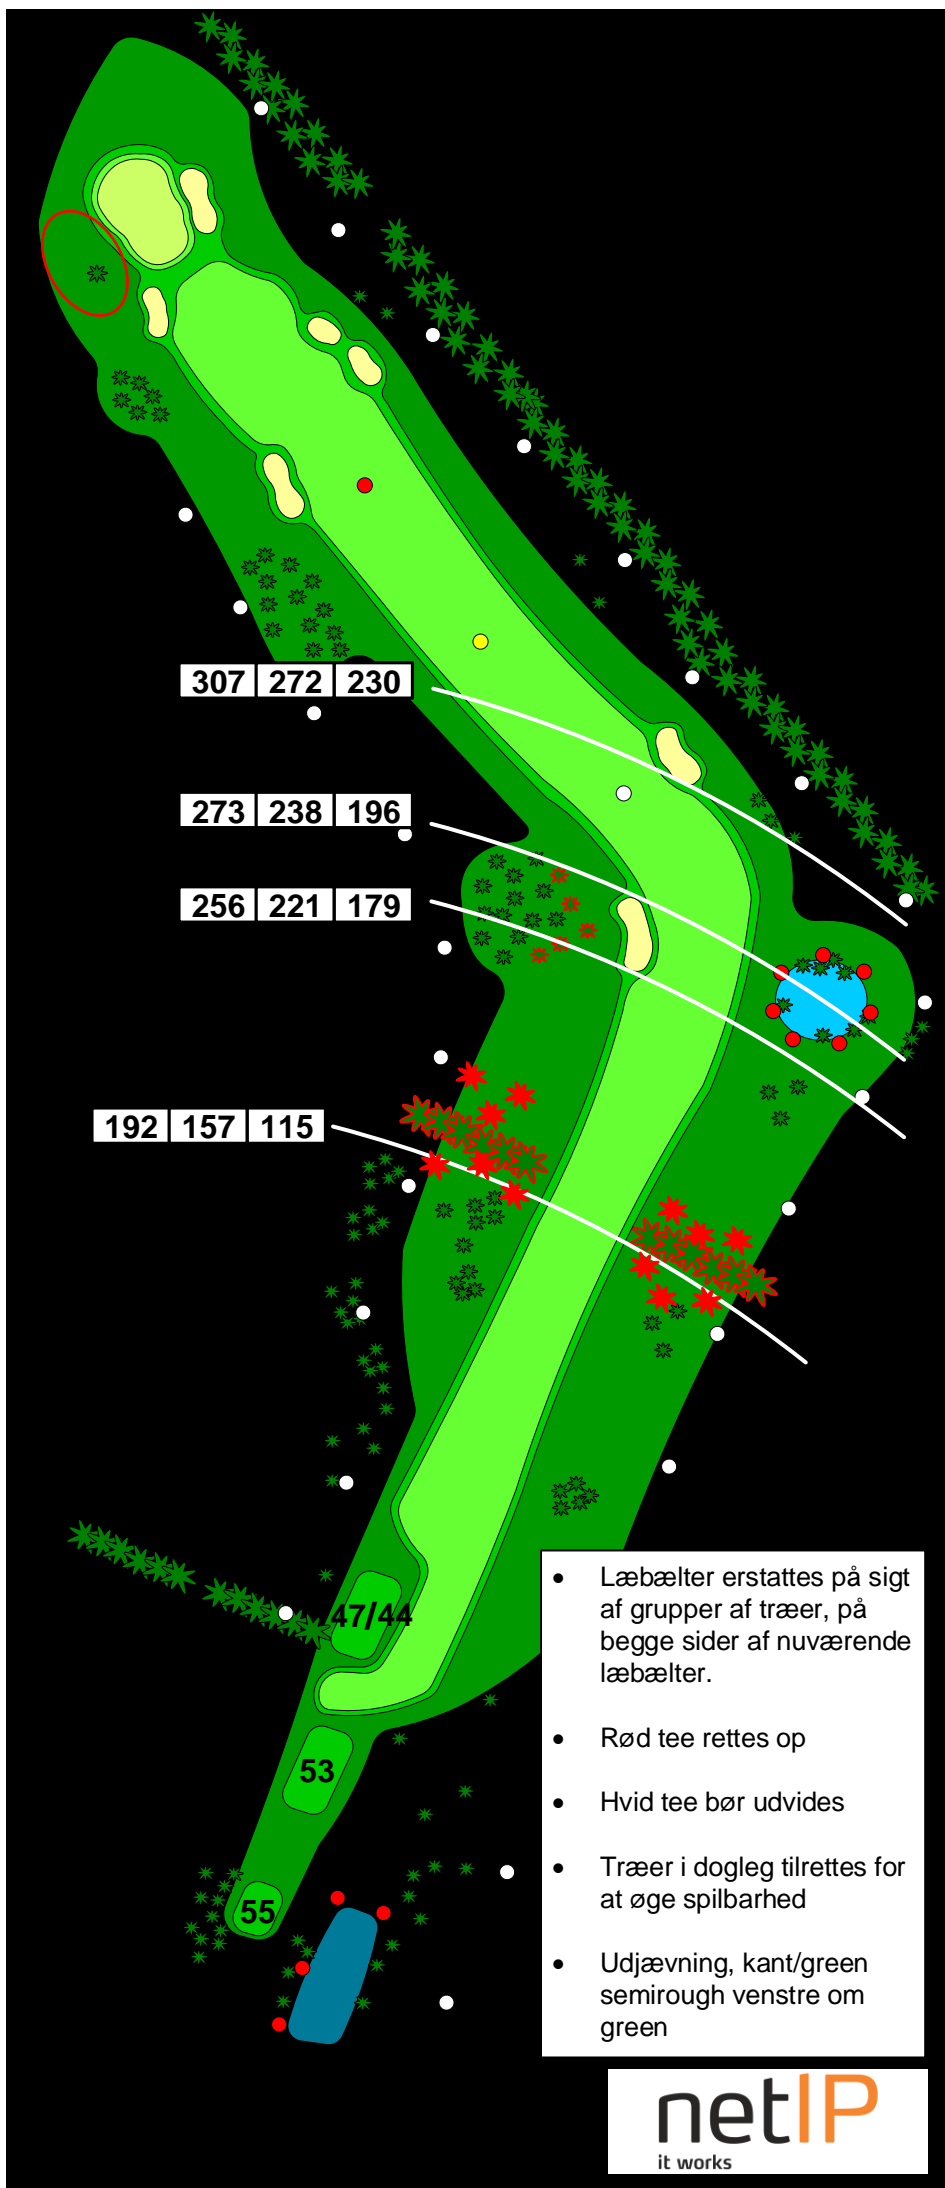

307 272 230

273 238 196

256 221 179


192 157 115

47/44

53


55

- Læbælter erstattes på sigt af grupper af træer, på begge sider af nuværende læbælter.
- Rød tee rettes op
- Hvid tee bør udvides
- Træer i dogleg tilrettes for at øge spilbarhed
- Udjævning, kant/green semirough venstre om green

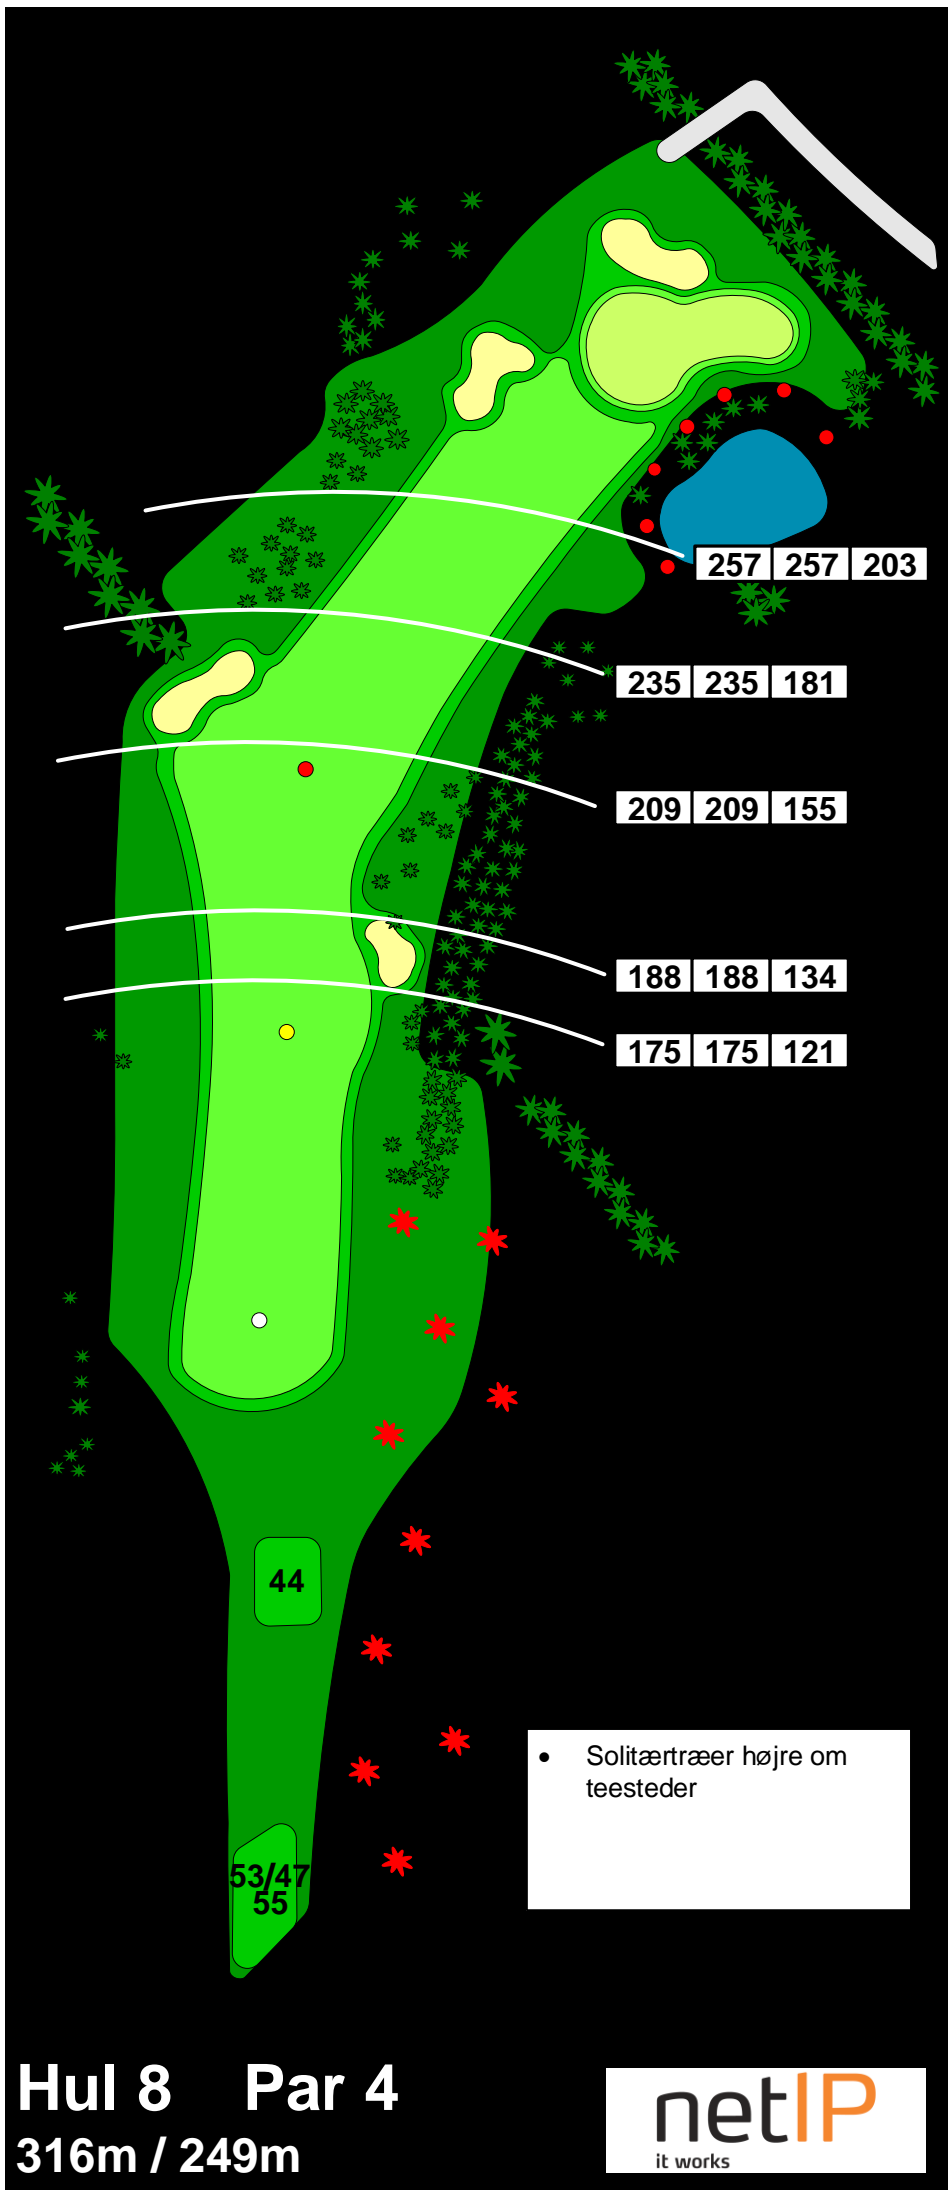

Hul 8 Par 4
316m / 249m



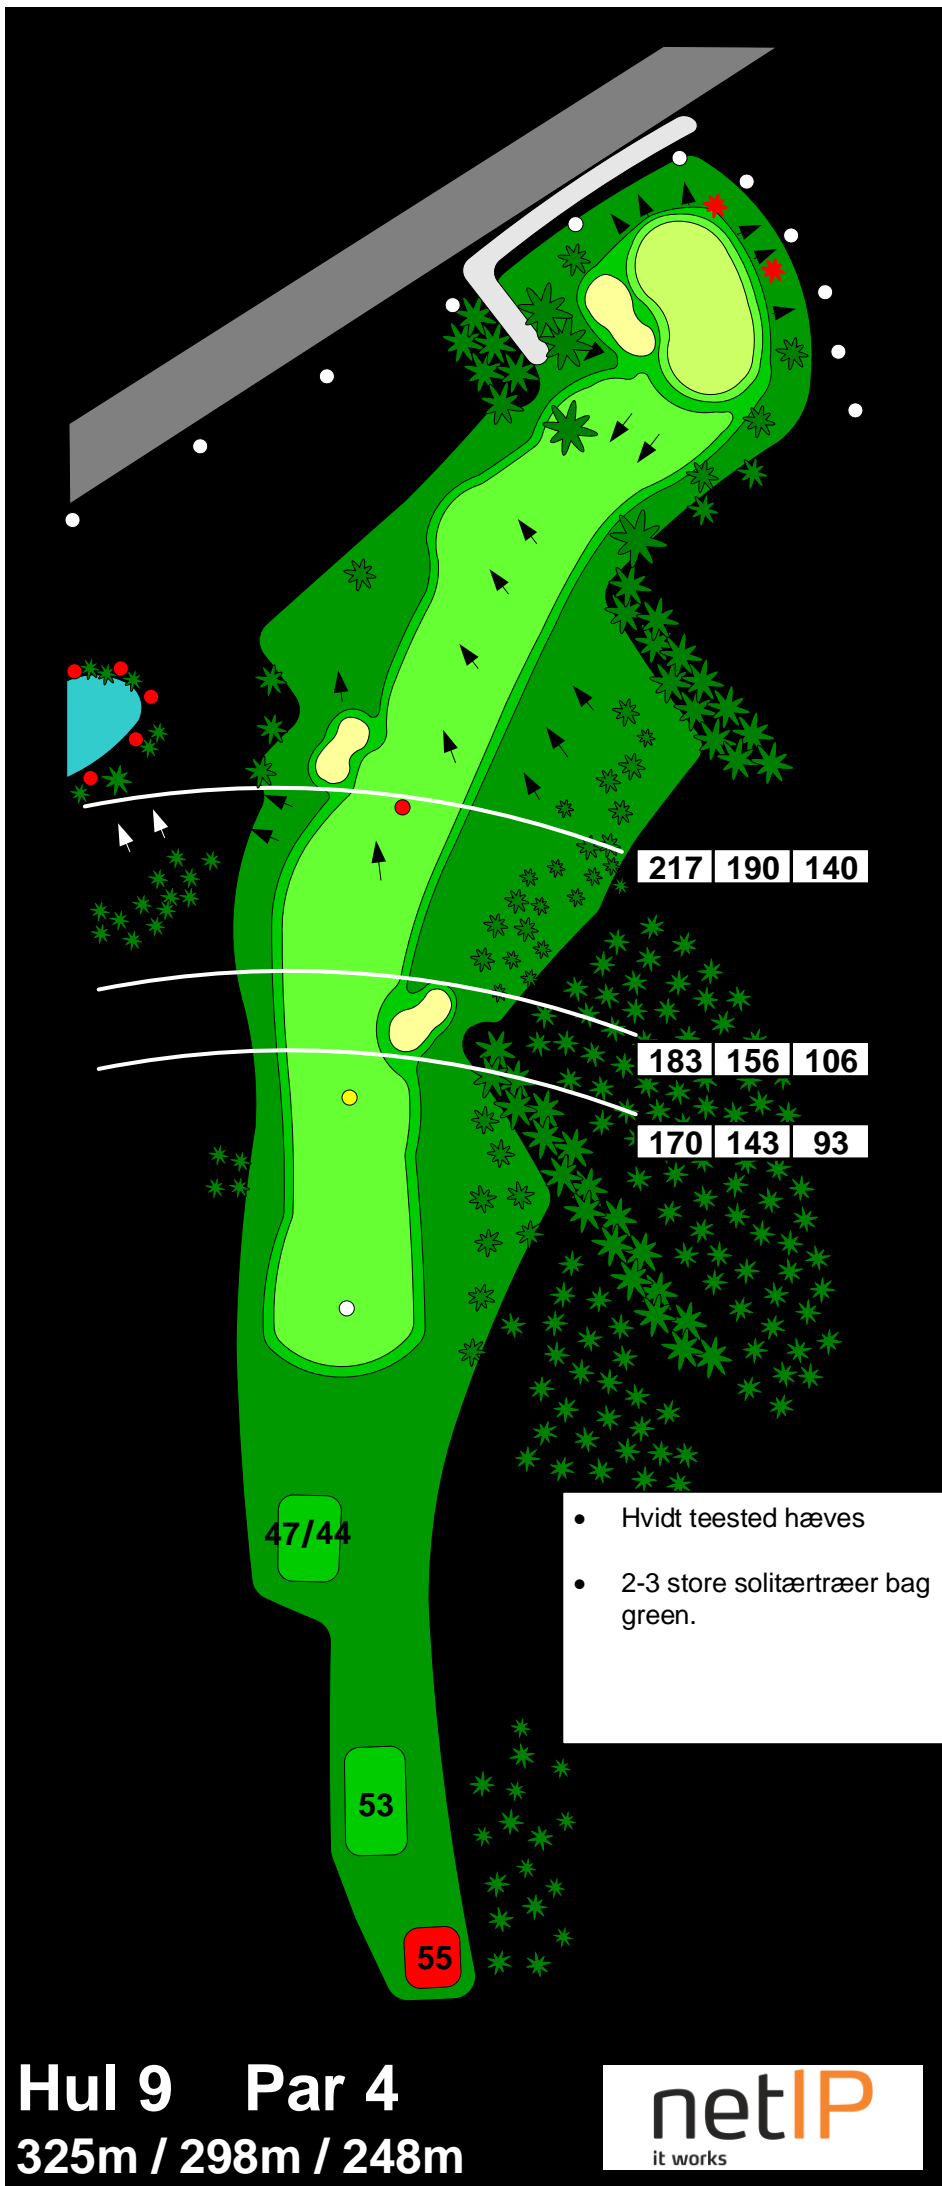

Hul 9 Par 4
325m / 298m / 248m