


Hul 1 Par 4
354m / 326m / 278m

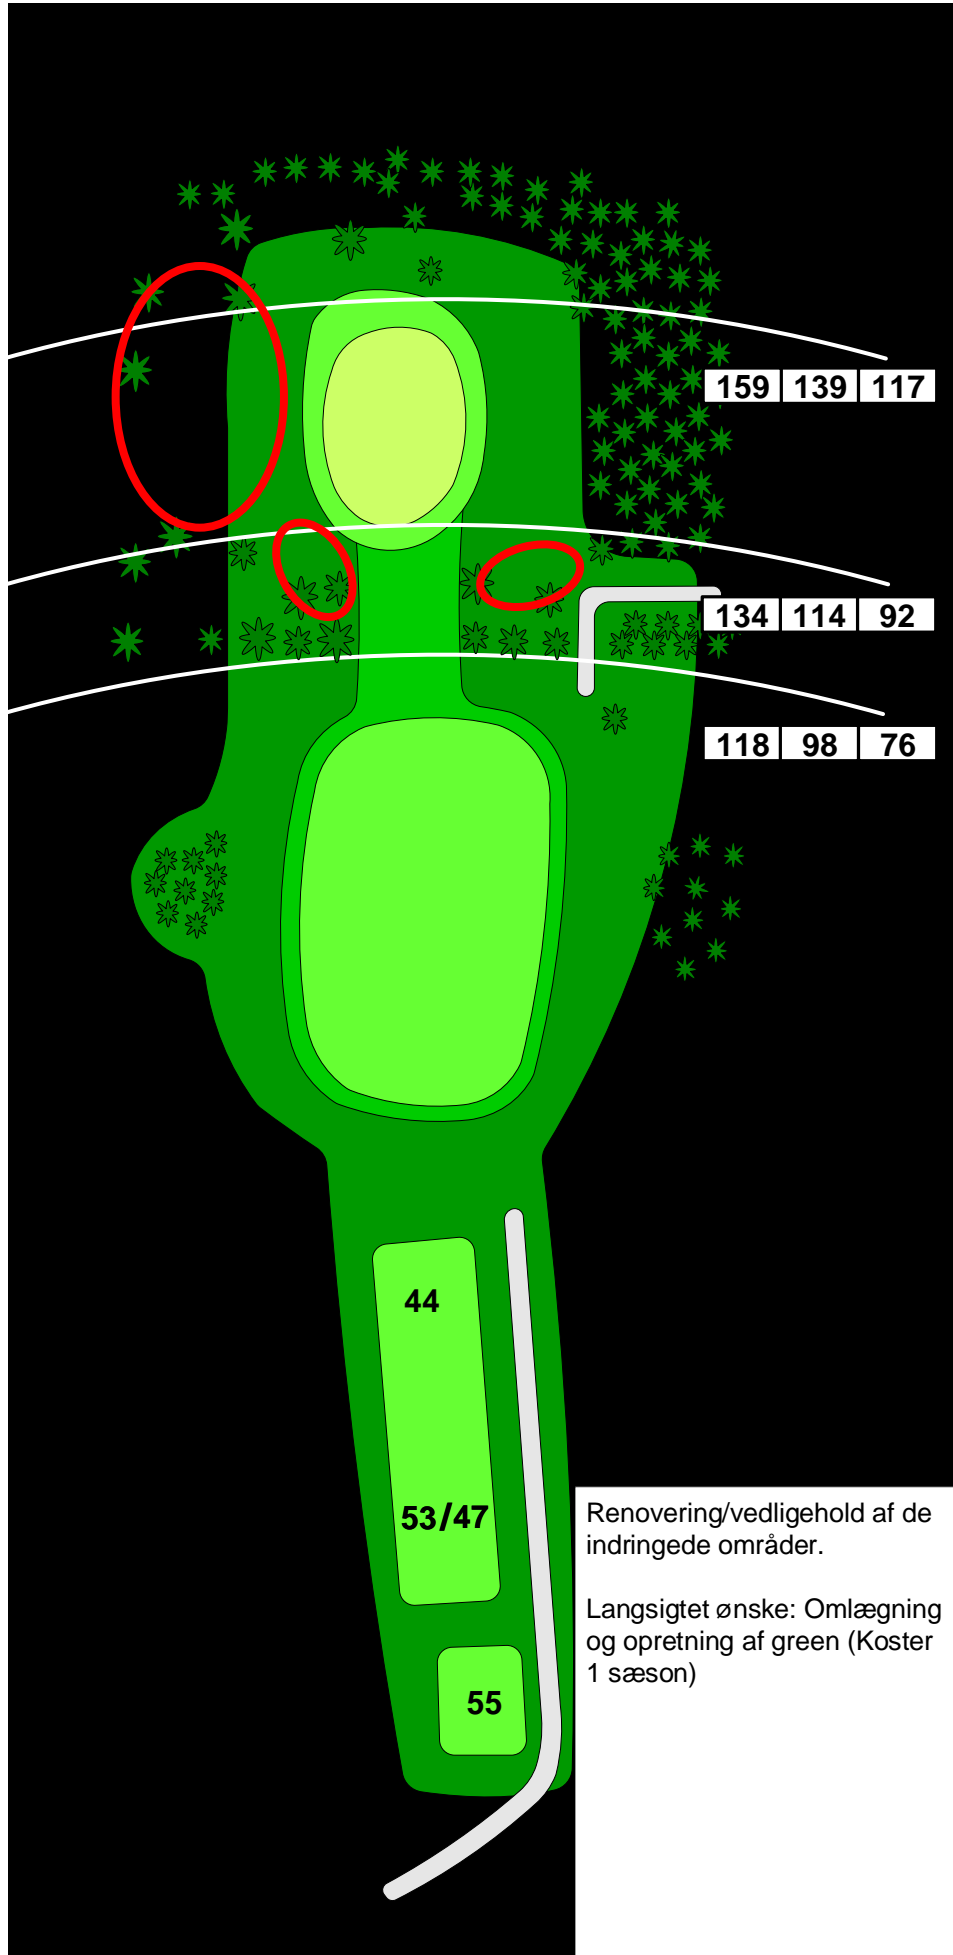


Renovering/vedligehold af de indringede områder.

Langsigtet ønske: Omlægning og opretning af green (Koster 1 sæson)

Hul 2 Par 3
147m / 125m / 103m



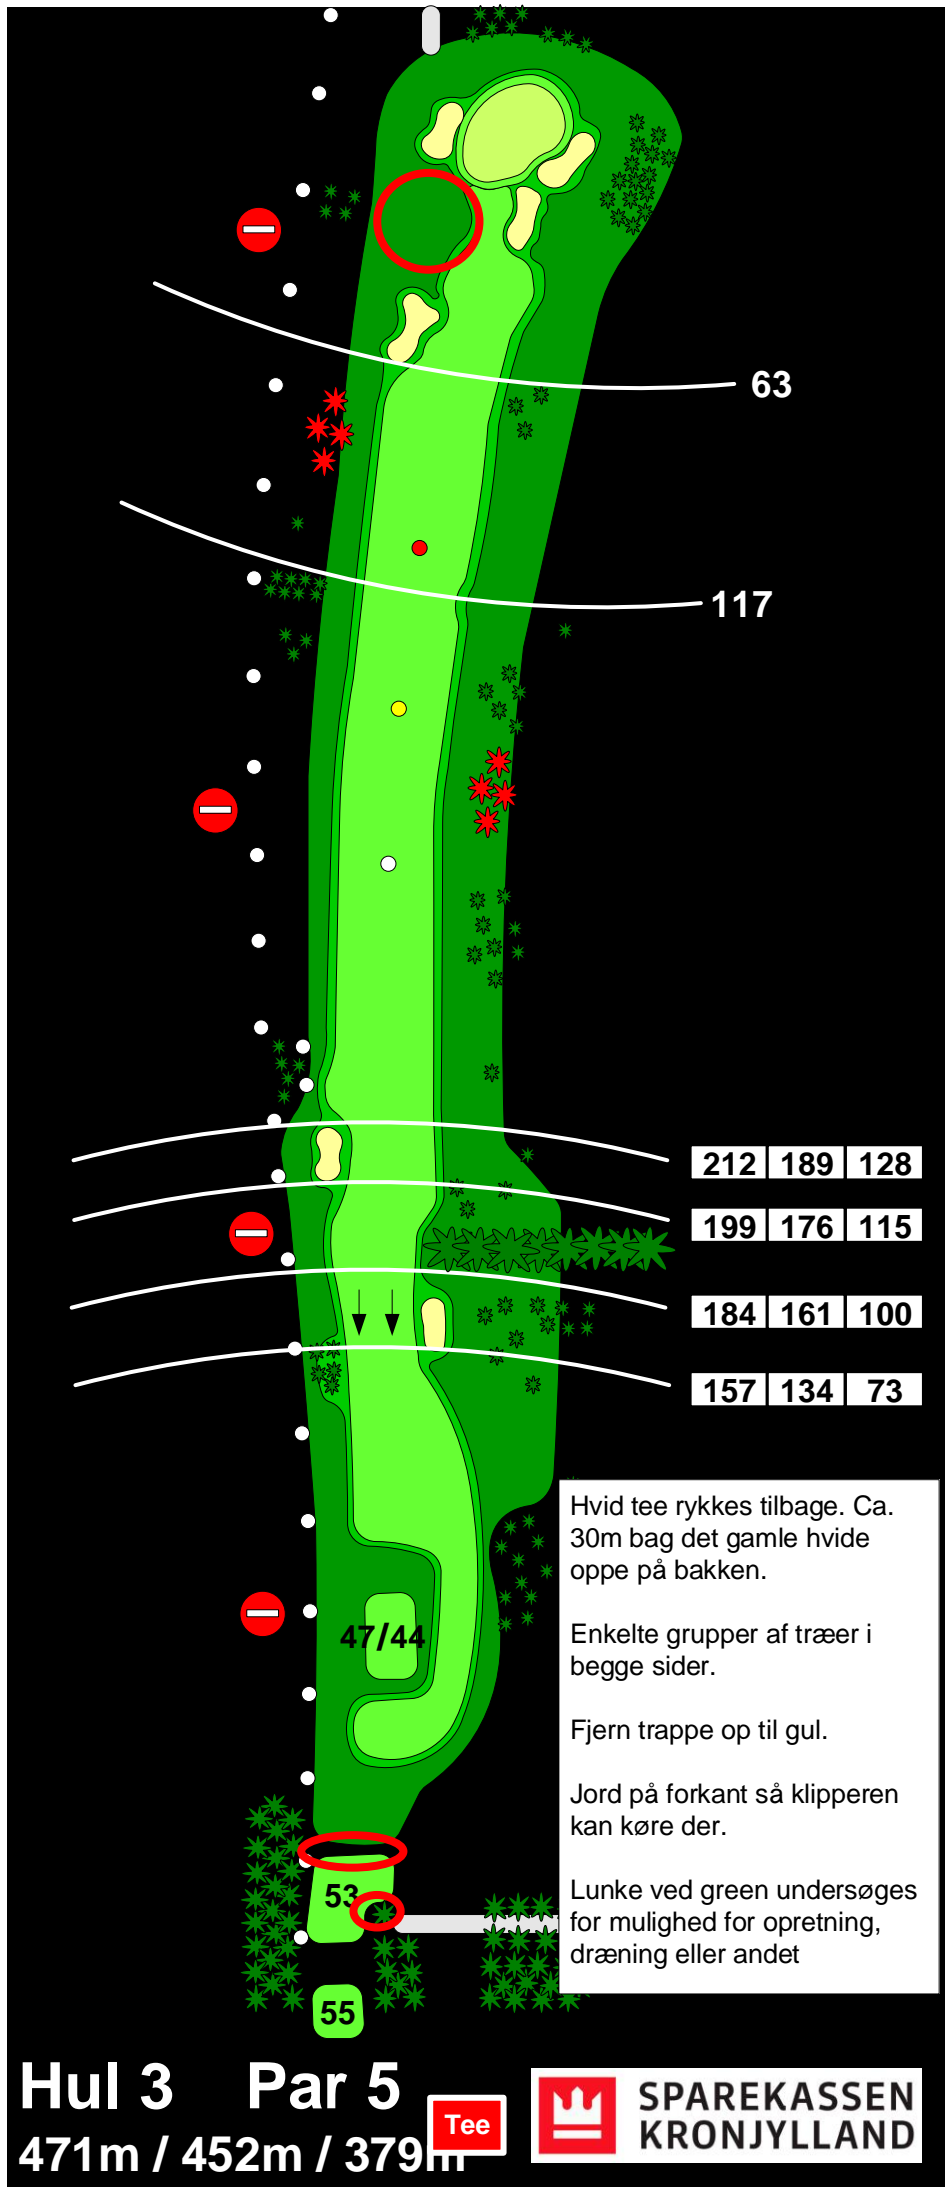

Hvid tee rykkes tilbage. Ca. 30m bag det gamle hvide oppe på bakken.

Enkelte grupper af træer i begge sider.

Fjern trappe op til gul.

Jord på forkant så klipperen kan køre der.

Lunke ved green undersøges for mulighed for opretning, dræning eller andet

Hul 3 Par 5
 471m / 452m / 379m

Tee



237 | 209 | 161

213 | 185 | 137


186 | 158 | 110

Dårlige træer på toppen i højre udskiftes.

Solitærtræer ved de gamle fairway bunkers der er fjernet.


Solitærtræer i retning af green hul 6.

Gammel green fjernes, og laves som fairway

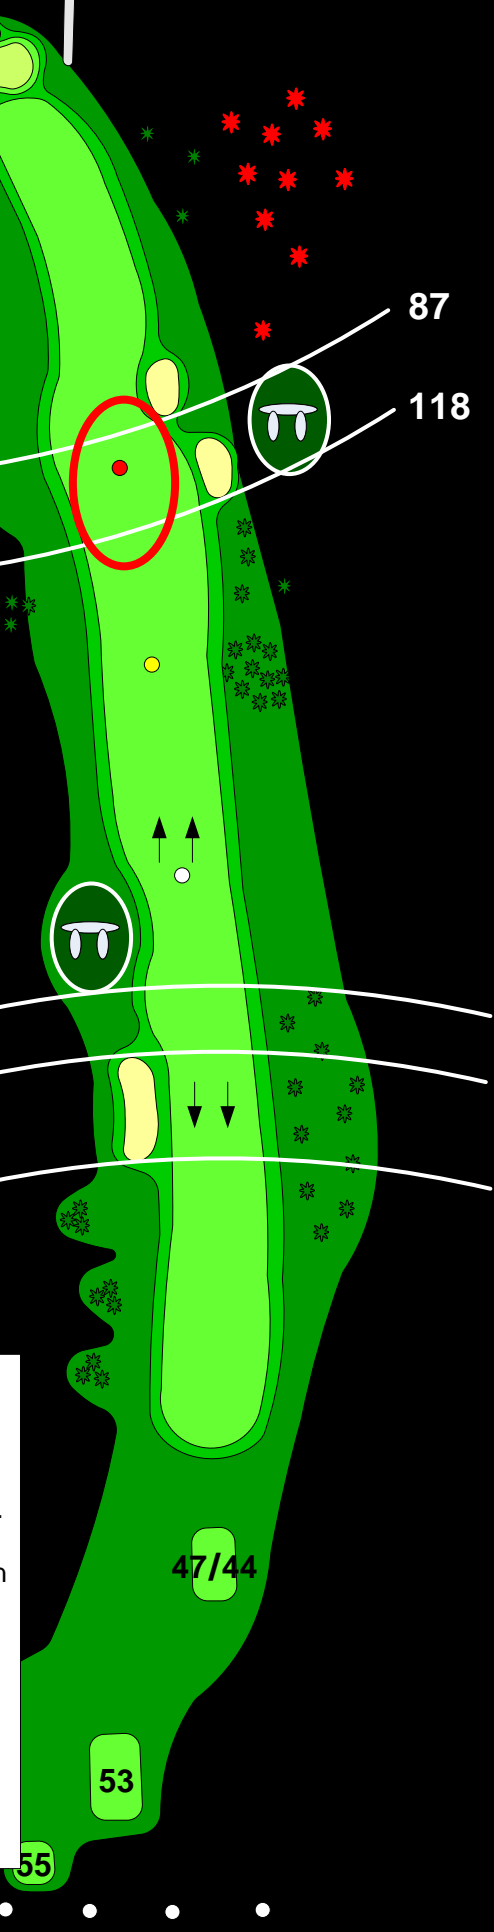


Hul 4 Par 5
472m / 444m / 389m



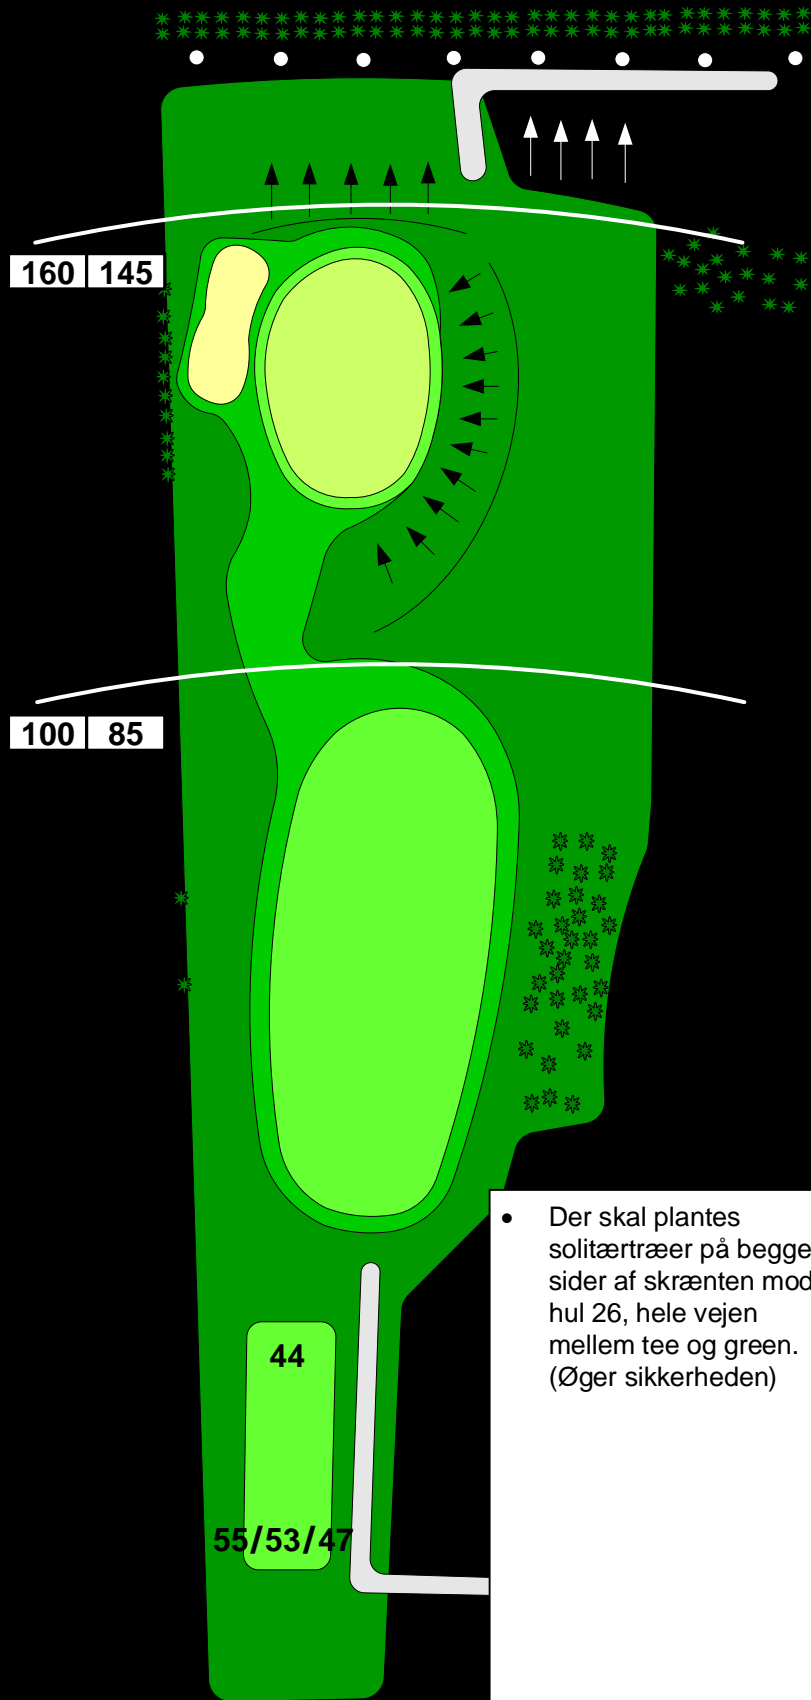


Hul 5 Par 3
133m / 119m

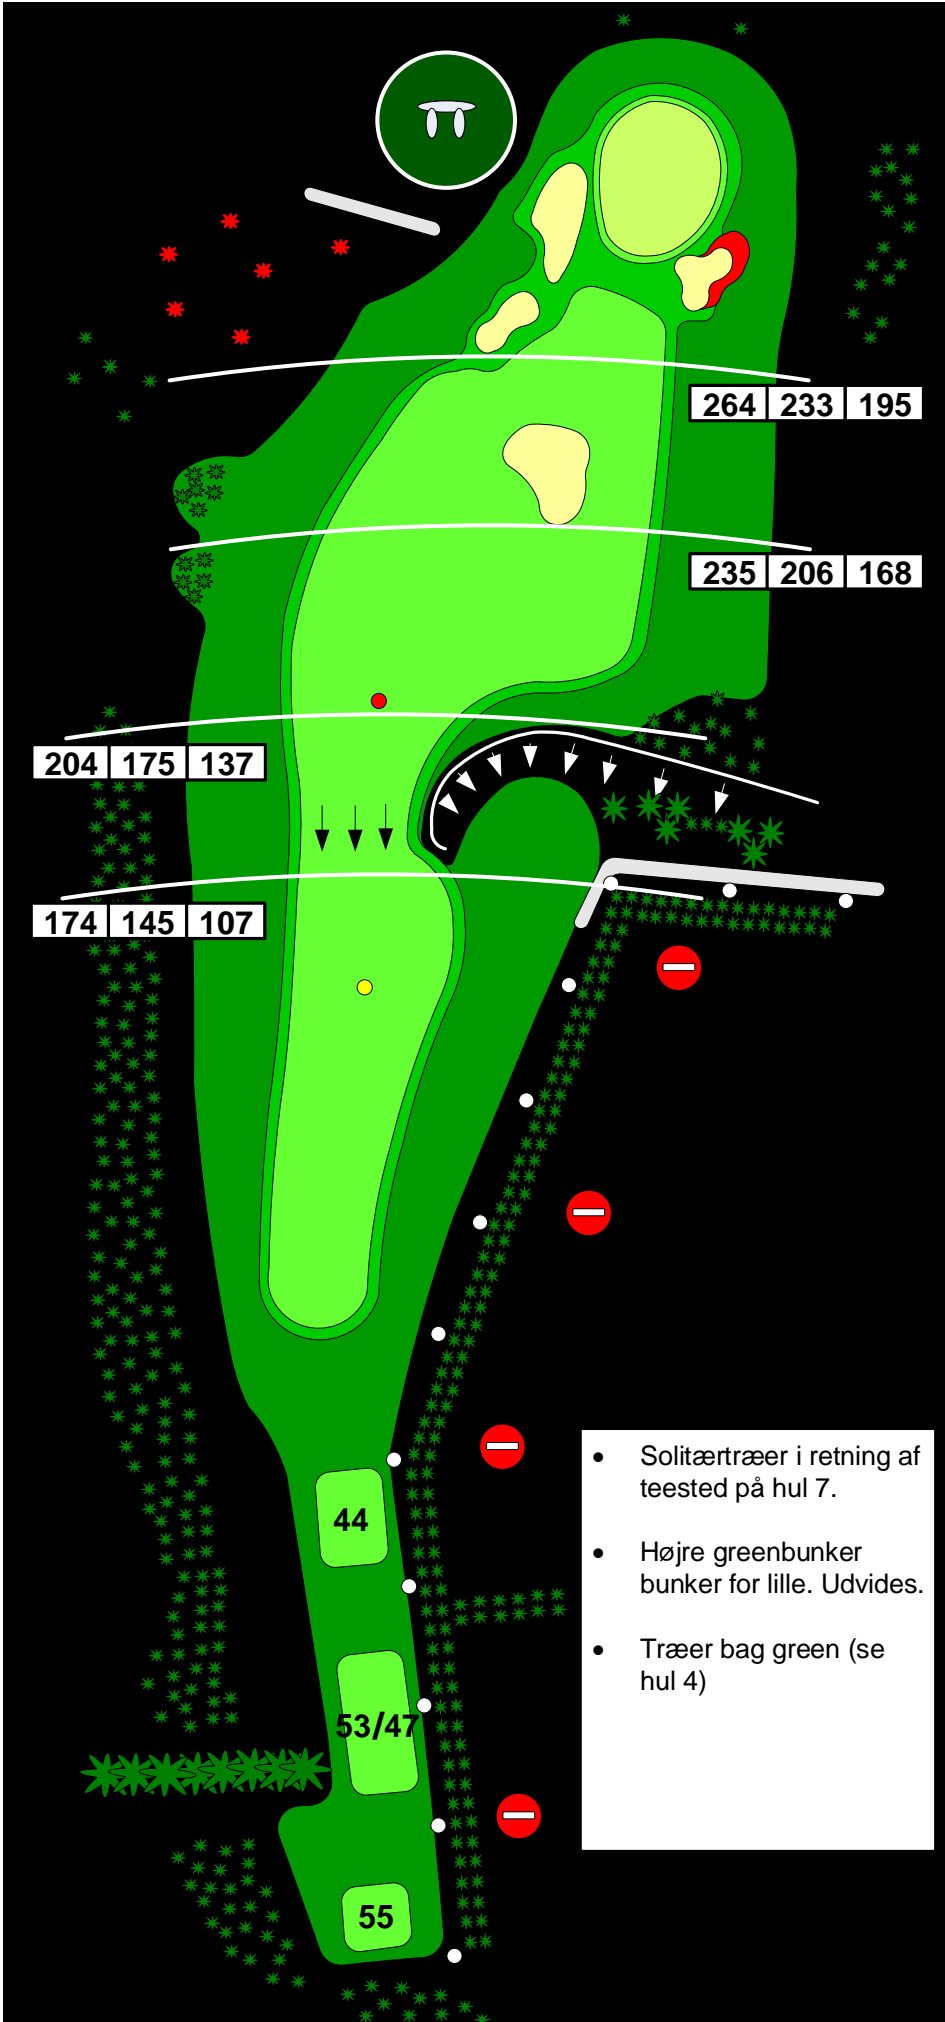

- Solitærtræer i retning af teested på hul 7.
- Højre greenbunker bunker for lille. Udvides.
- Træer bag green (se hul 4)

Hul 6 Par 4
305m / 270m / 238m



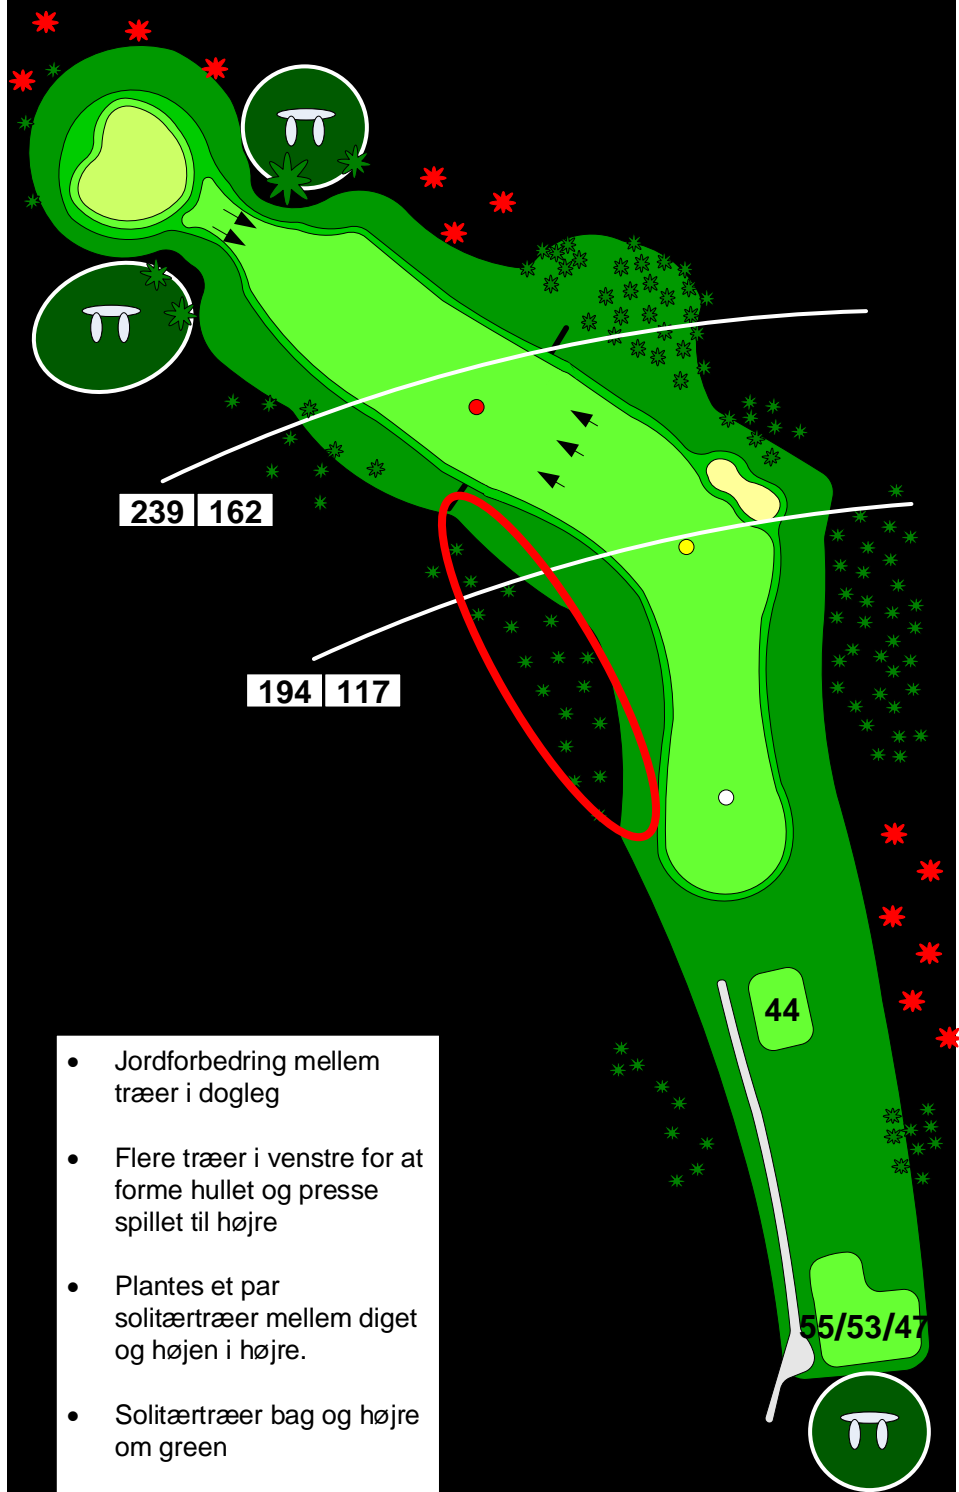

239 | 162


194 | 117

44

55/53/47


- Jordforbedring mellem træer i dogleg
- Flere træer i venstre for at forme hullet og presse spillet til højre
- Planter et par solitærtræer mellem diget og højen i højre.
- Solitærtræer bag og højre om green
- Træer over mod hul 4
- Undersøg muligheder for greenændringer på en banevandring (4 meter udvidelse bagud, eller ny green bagud)

Hul 7 Par 4
328m / 251m

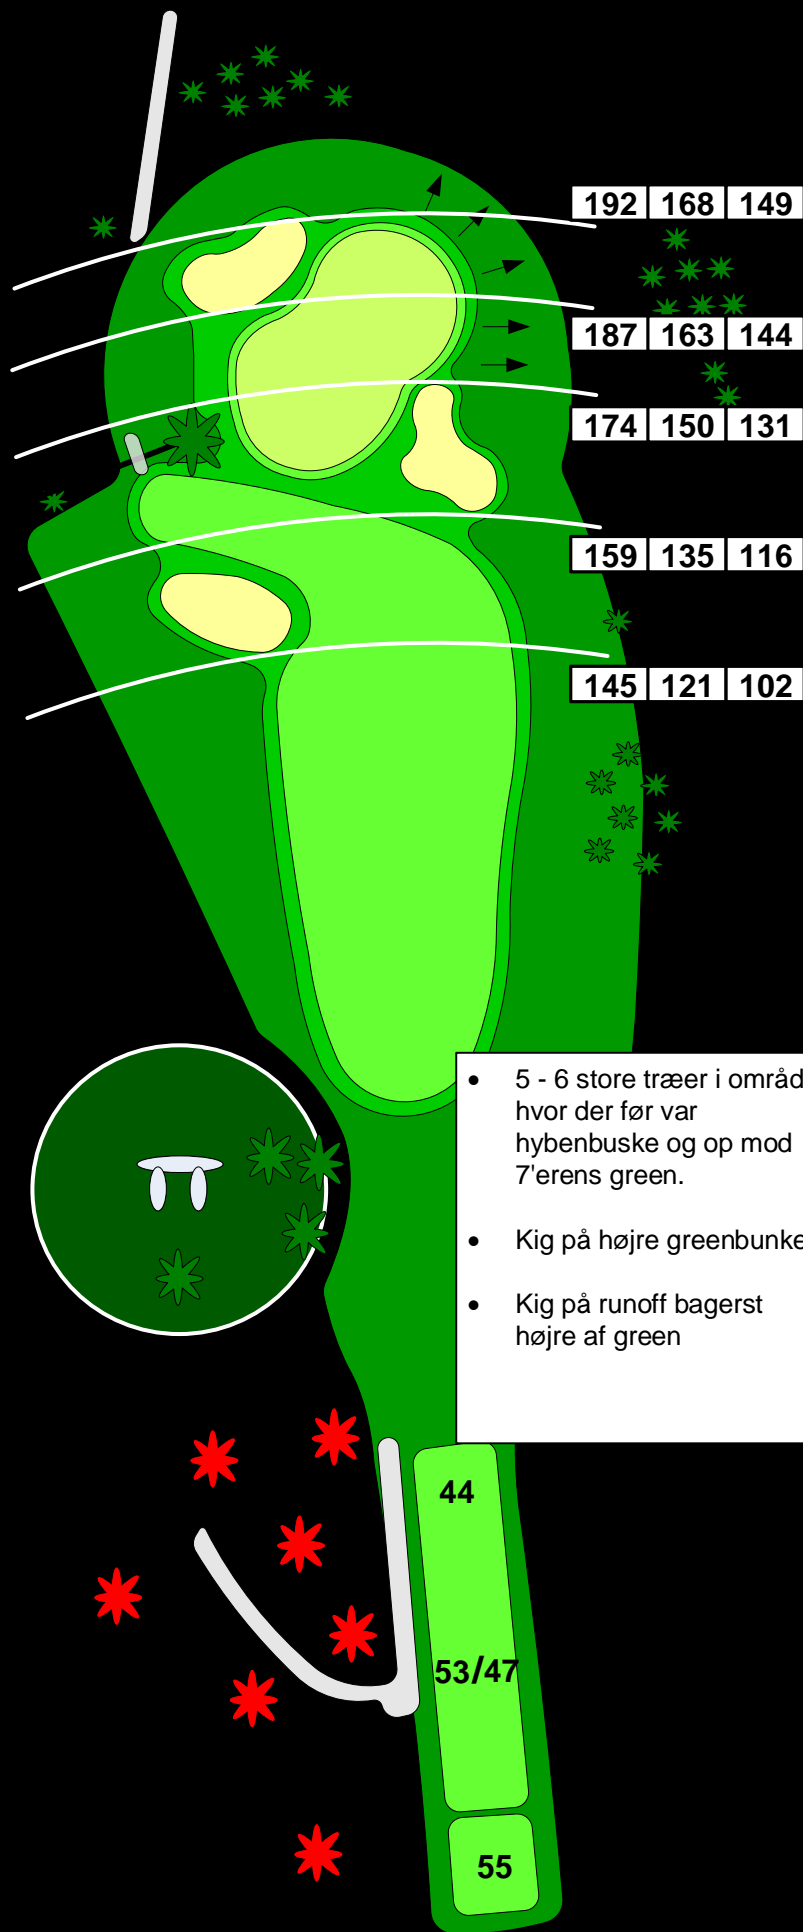

- 5 - 6 store træer i området hvor der før var hybenbuske og op mod 7'ereens green.
- Kig på højre greenbunker
- Kig på runoff bagerst højre af green

Hul 8 Par 3
180m / 154m / 135m

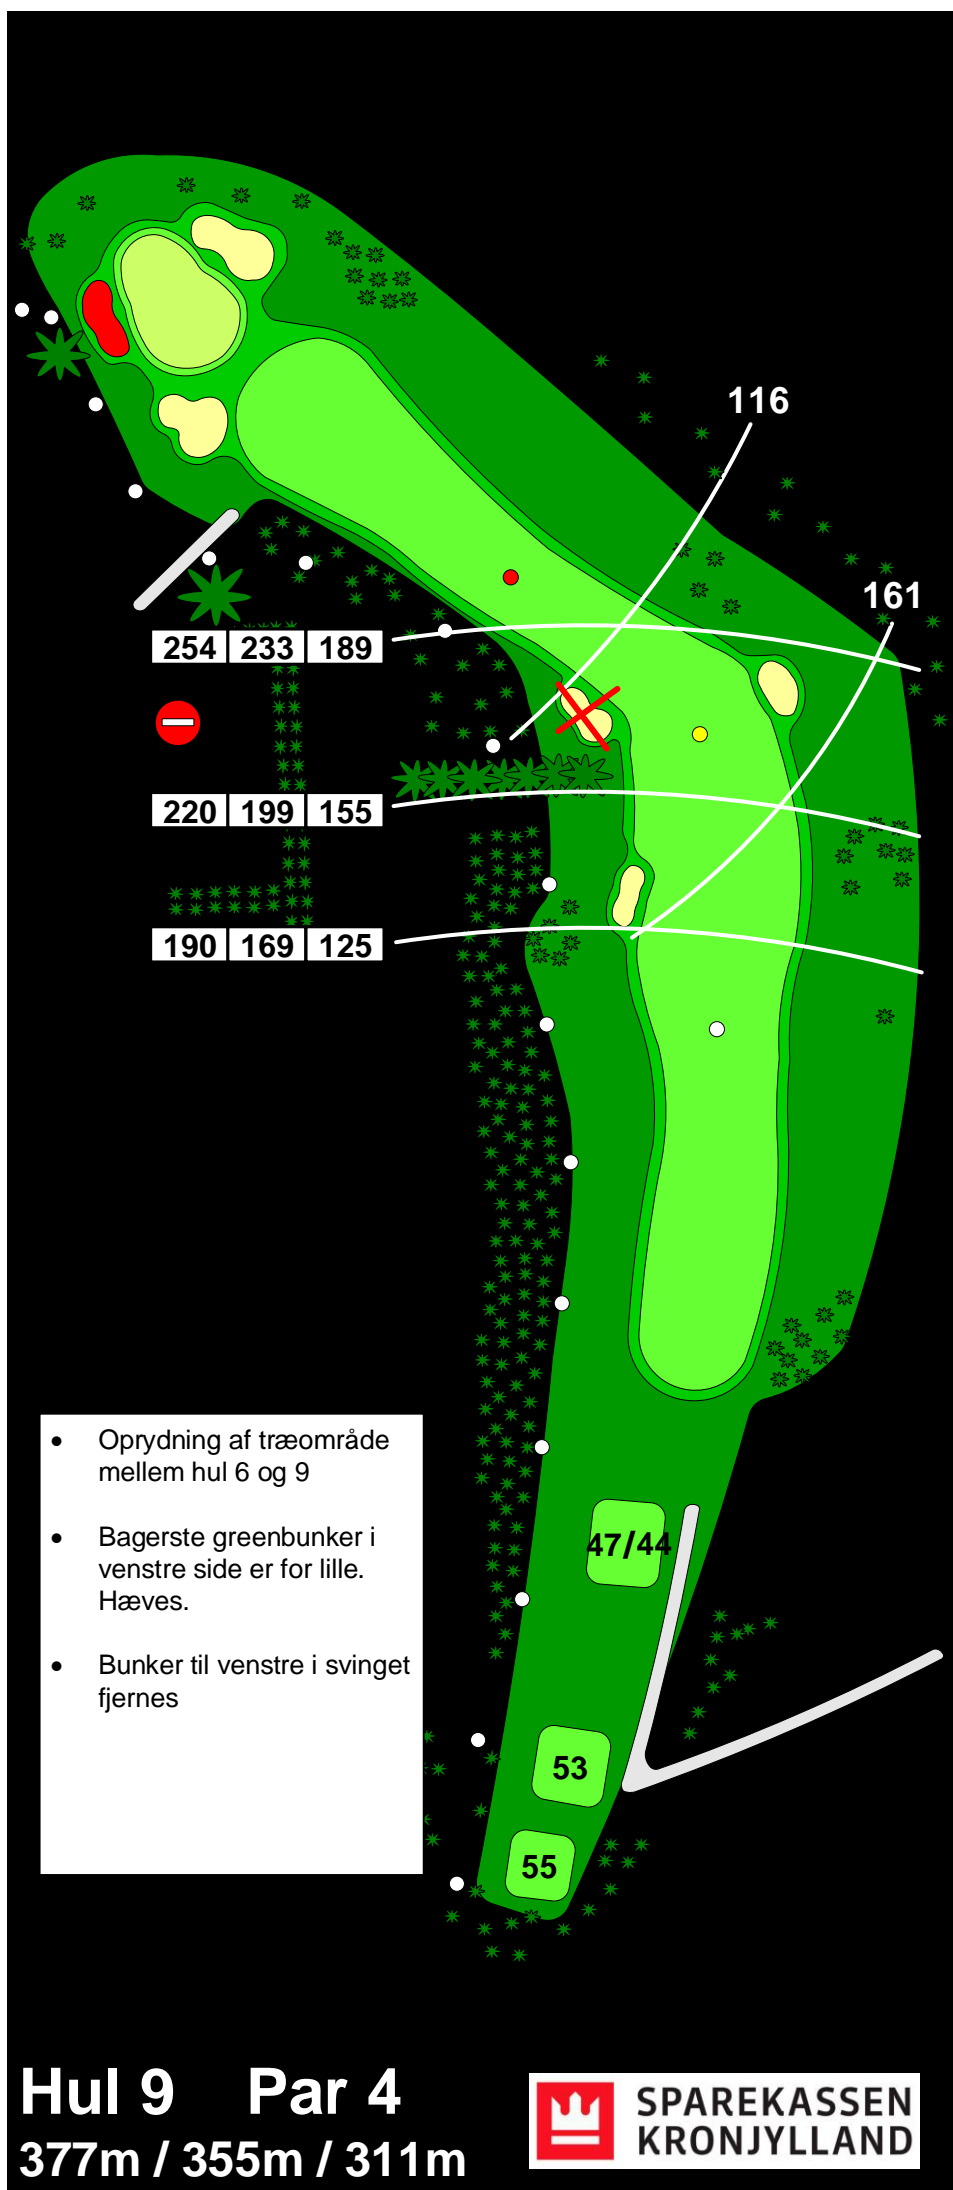

- Oprydning af træområde mellem hul 6 og 9
- Bagerste greenbunker i venstre side er for lille. Hæves.
- Bunker til venstre i svinget fjernes

Hul 9 Par 4
377m / 355m / 311m